



PLANTA PRIMERA ACTUAL

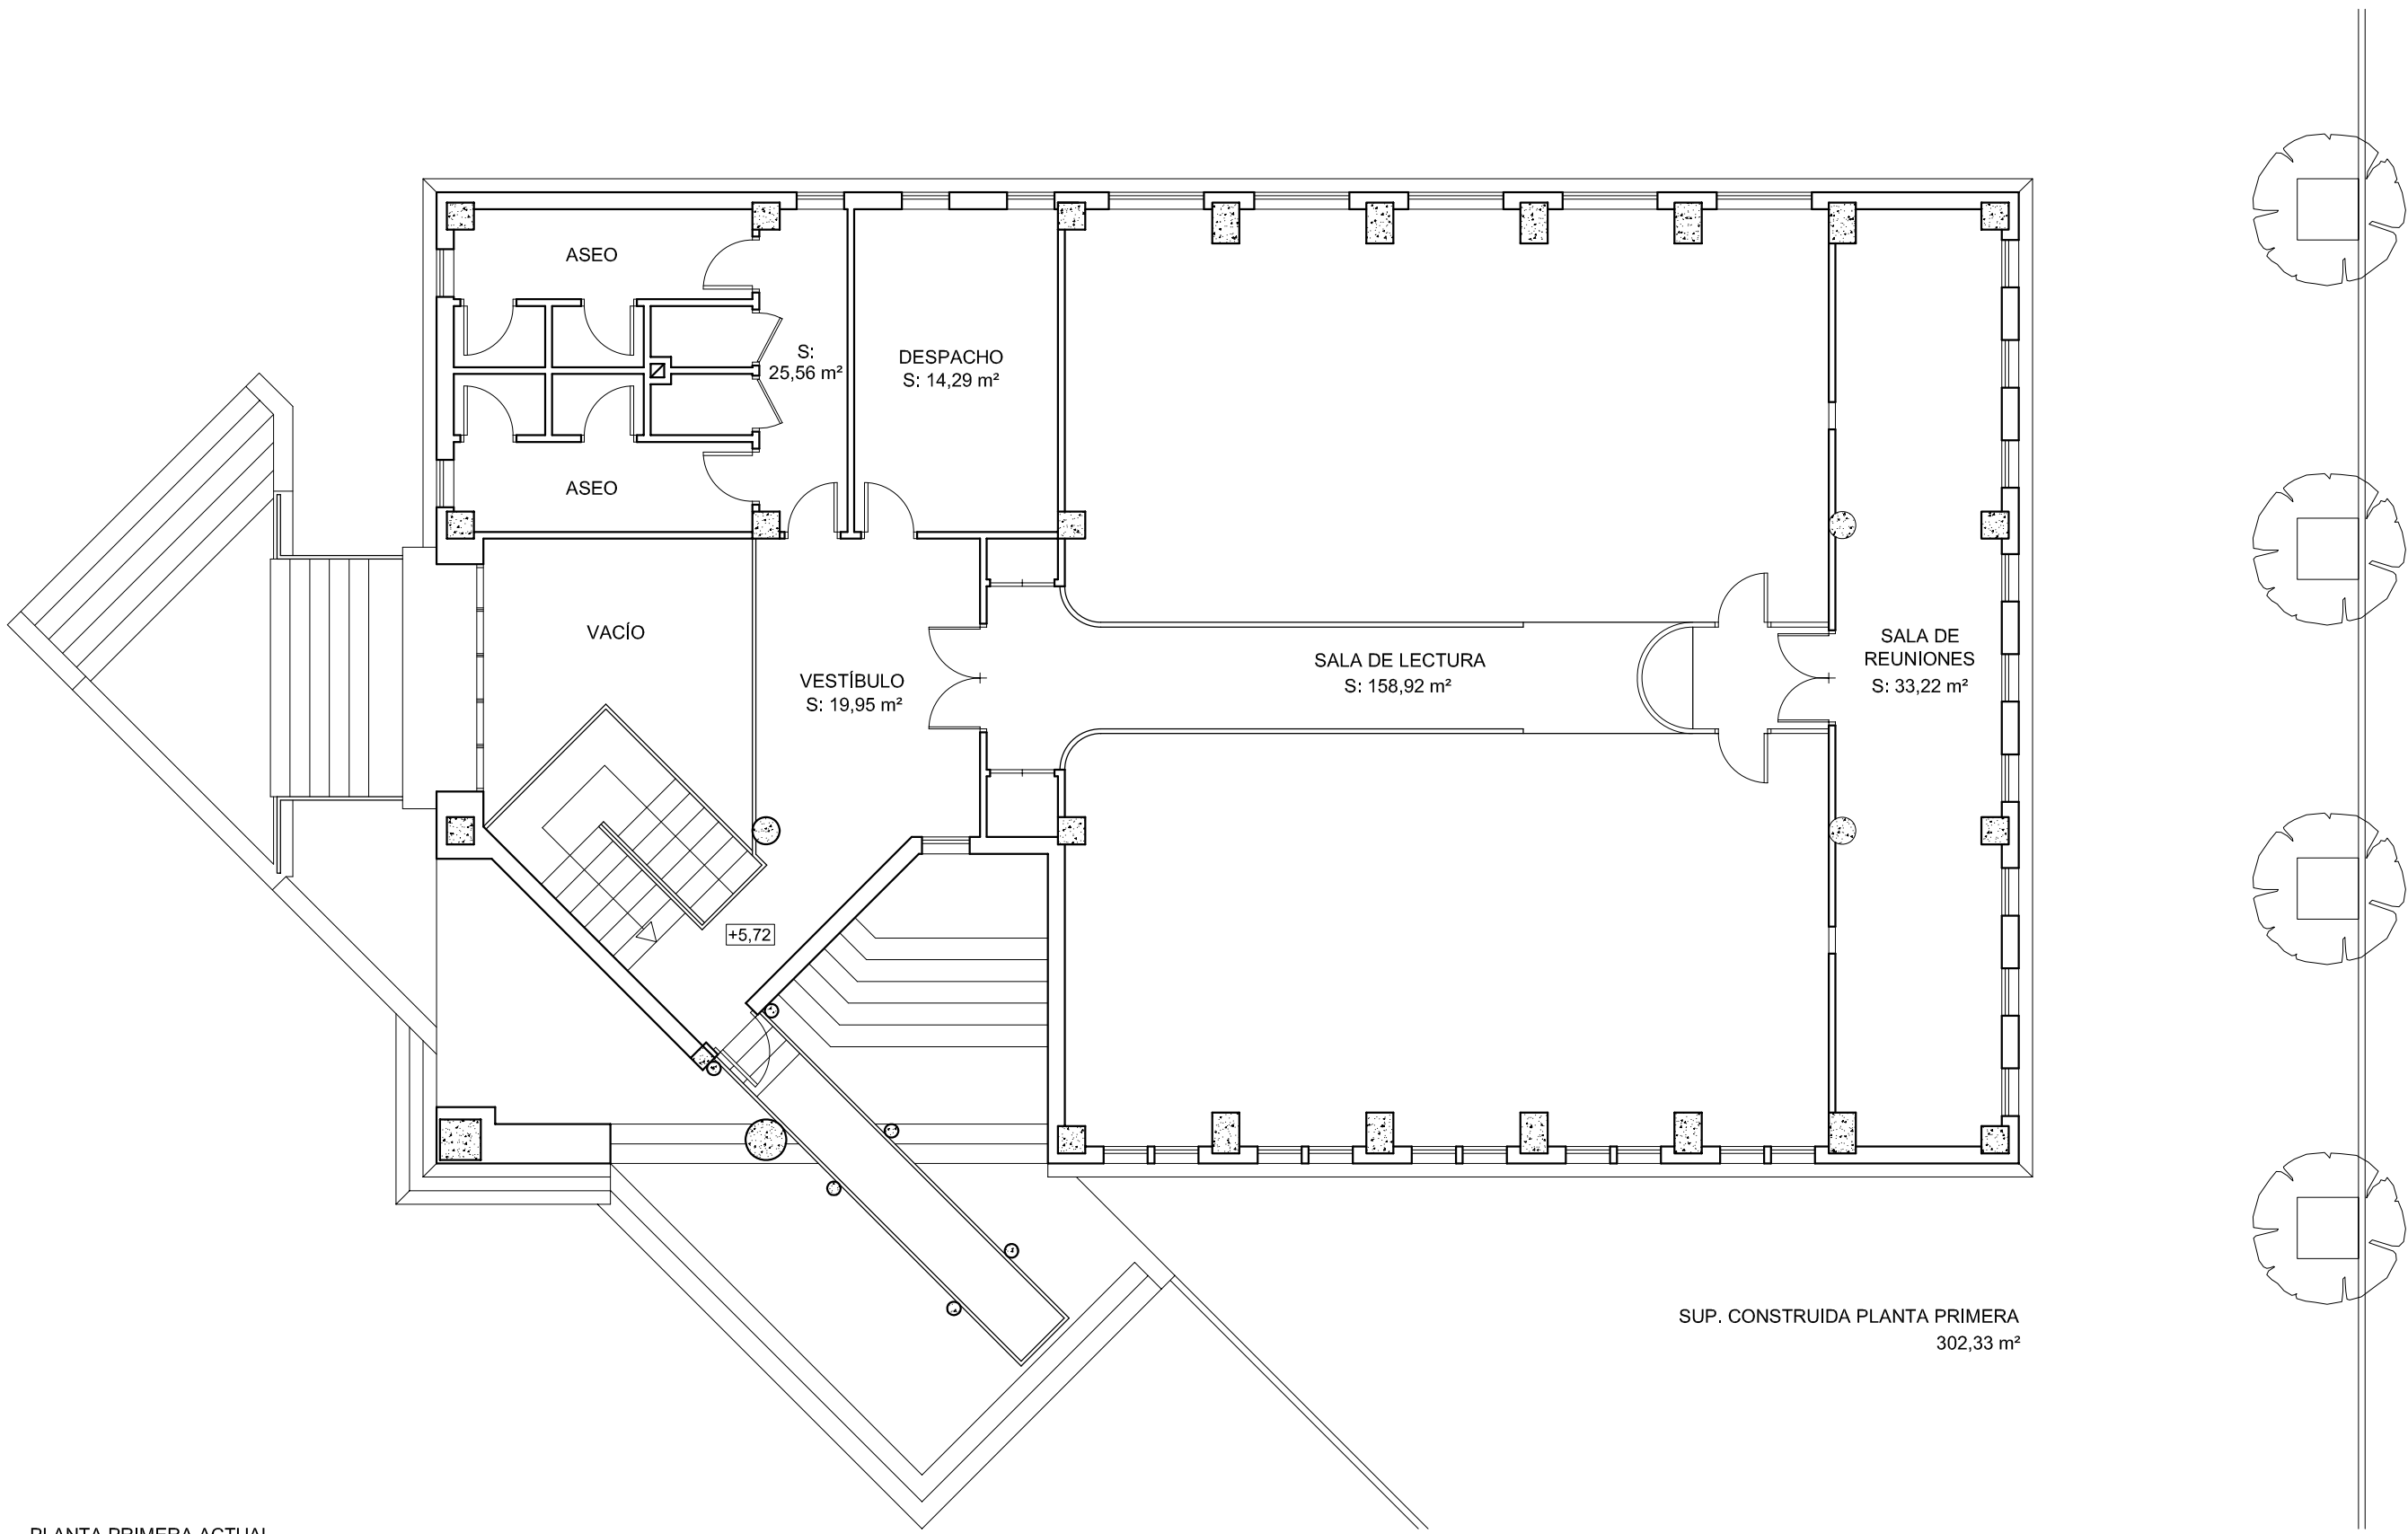

PLANTA BAJA ACTUAL

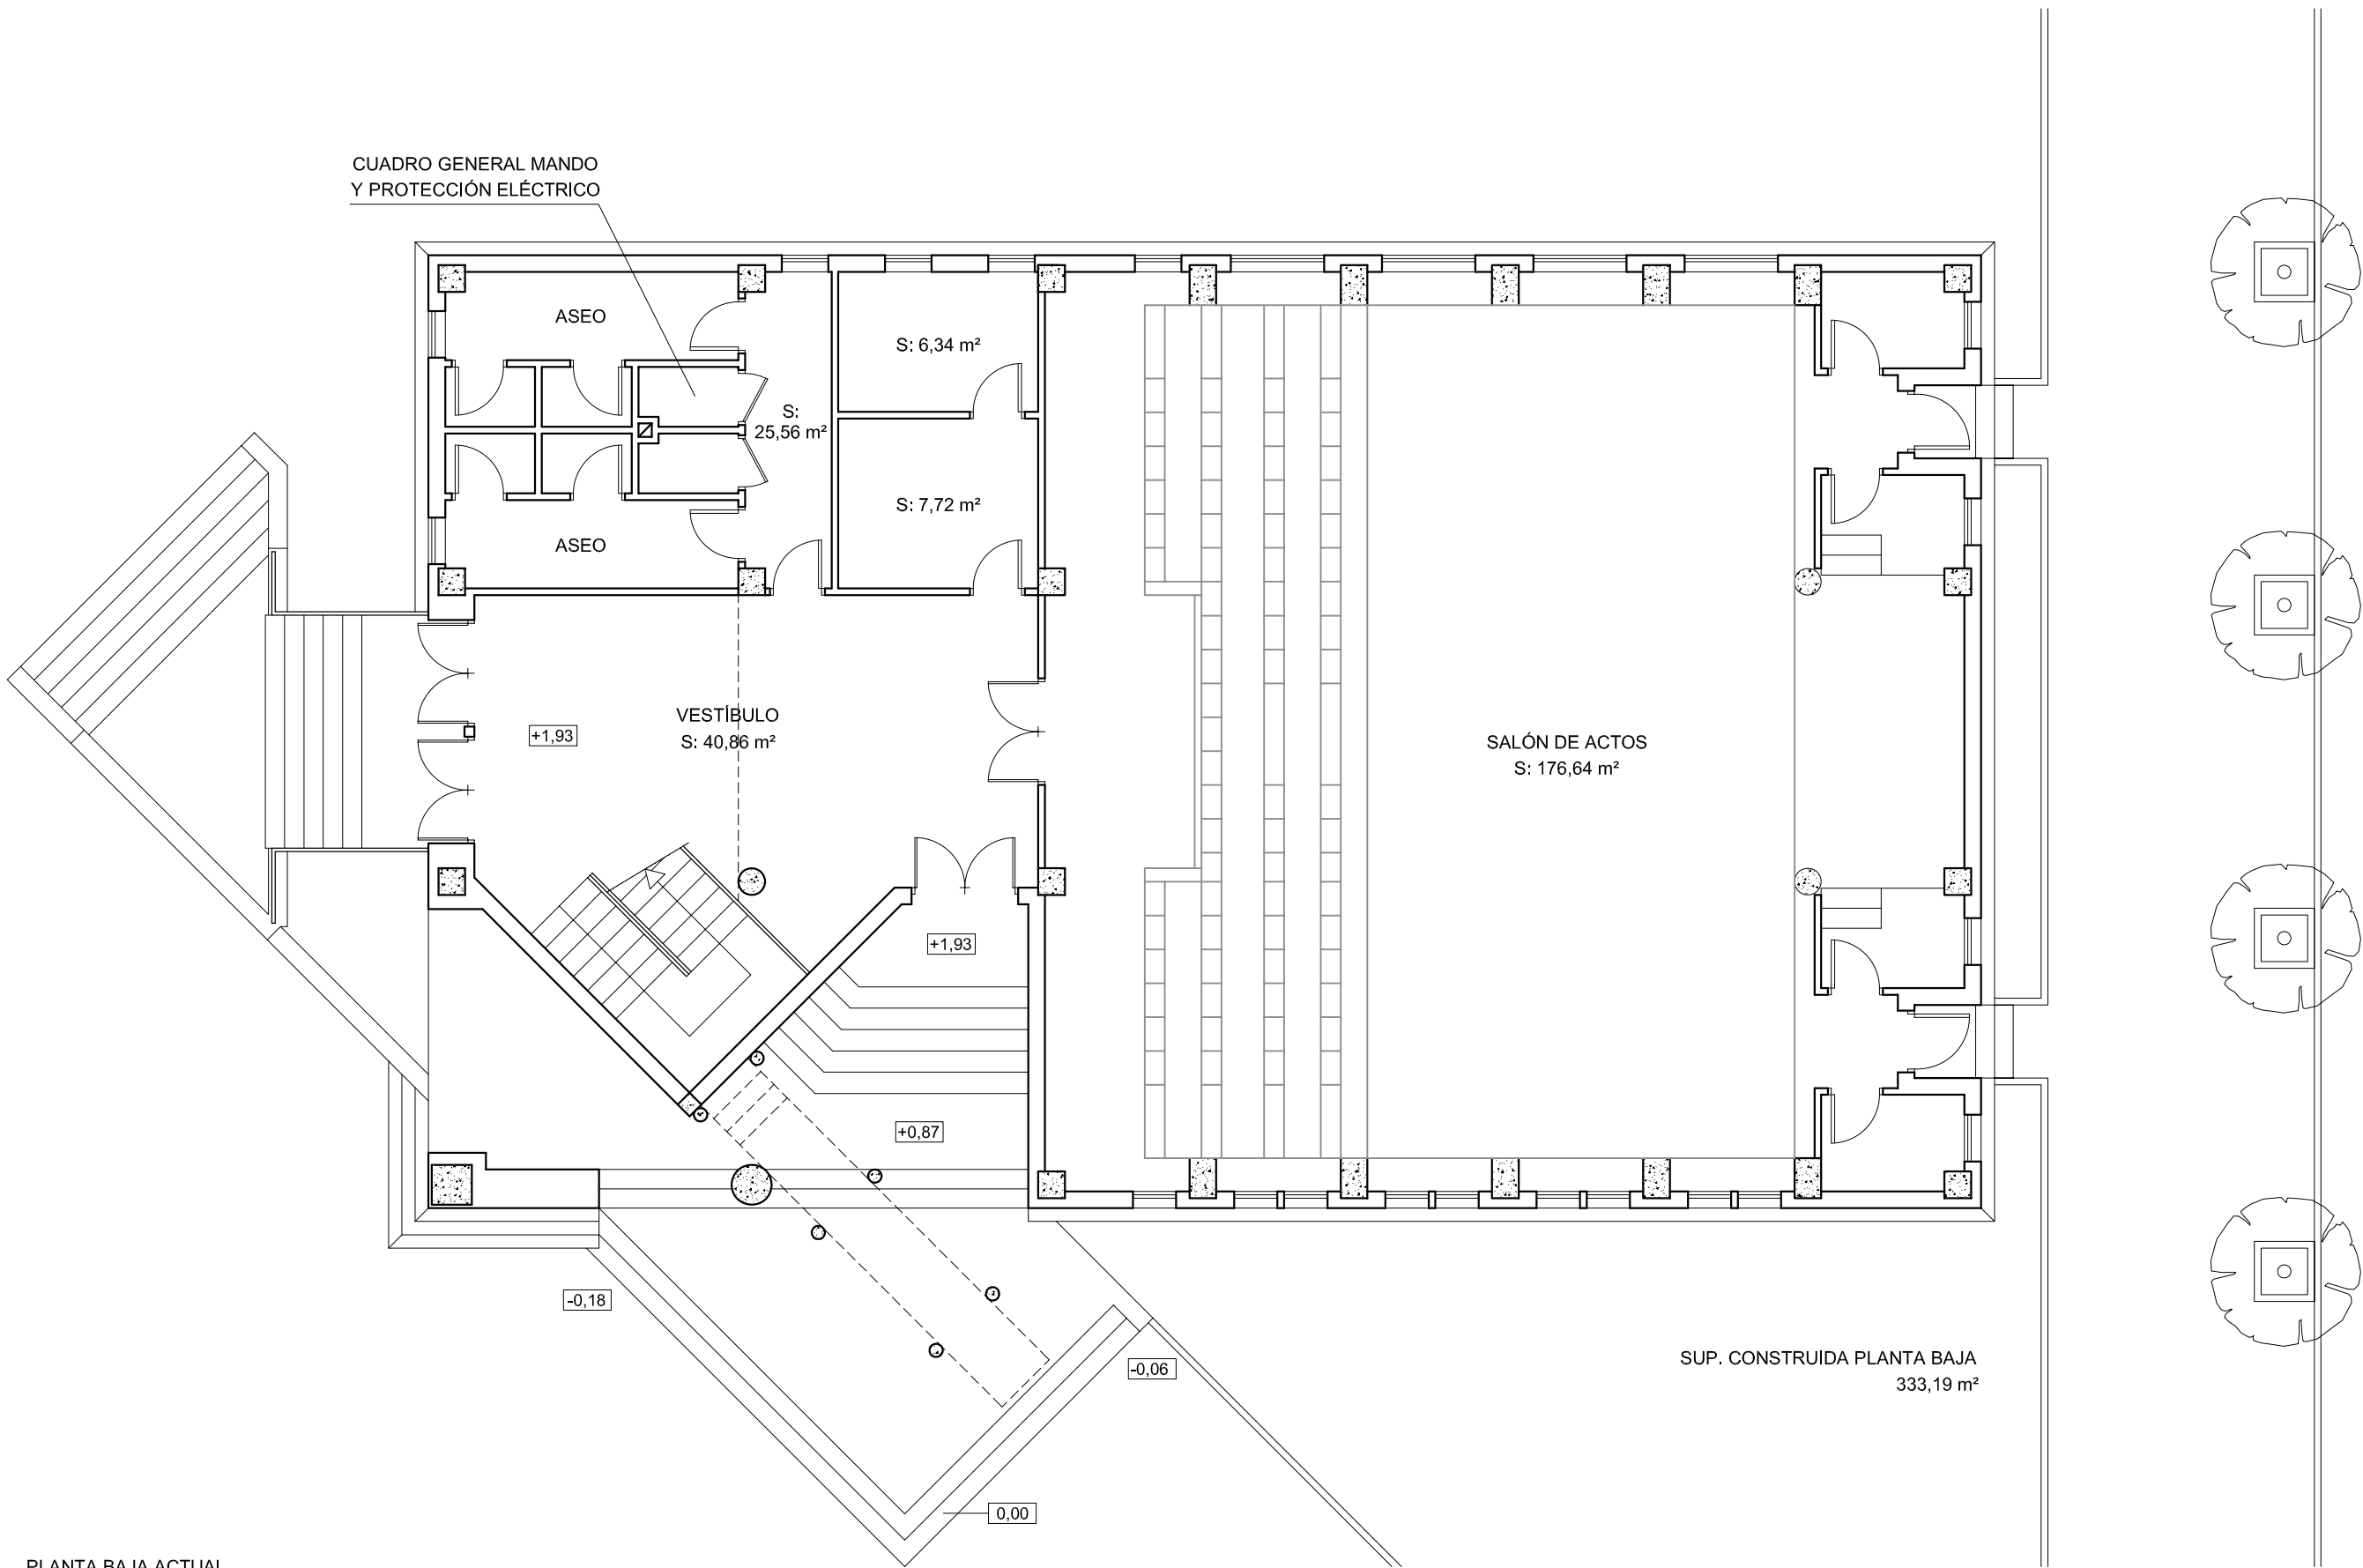

PROYECTO	PROYECTO BÁSICO Y DE EJECUCIÓN DE MEJORA DE ACCESIBILIDAD Y SUPRESIÓN DE BARRERAS EN EL CENTRO DE SERVICIOS SOCIALES Y CULTURALES DE CUATROVIENTOS - PONFERRADA		
SITUACIÓN	AVDA. DE GALICIA S/N - PONFERRADA		
PLANO	ESTADO ACTUAL		ESCALA 1:100
FECHA	Ea2	PLANTAS GENERALES	09-11/Ea2-1
ENERO 2010			
ALVARO RIESCO DE CASTRO	ARQUITECTO	PROMOTOR	
		ILMO. AYUNTAMIENTO DE PONFERRADA	
Colegiado Nº 3634 COAL C/ PUERTO DEL MANZANAL, 23, 3ª. 24400 PONFERRADA, León. 987 07 76 45			
EL PRESENTE DOCUMENTO ES COPIA DE SU ORIGINAL DEL QUE ES AUTOR ALVARO RIESCO DE CASTRO, ARQUITECTO, SU UTILIZACIÓN TOTAL O PARCIAL, ASÍ COMO CUALQUIER REPRODUCCIÓN O GESTIÓN A TERCEROS REQUERIRÁ LA AUTORIZACIÓN EXPRESA DEL AUTOR. QUEDANDO EN TODO CASO PROHIBIDA CUALQUIER MODIFICACIÓN UNILATERAL DEL MISMO.			