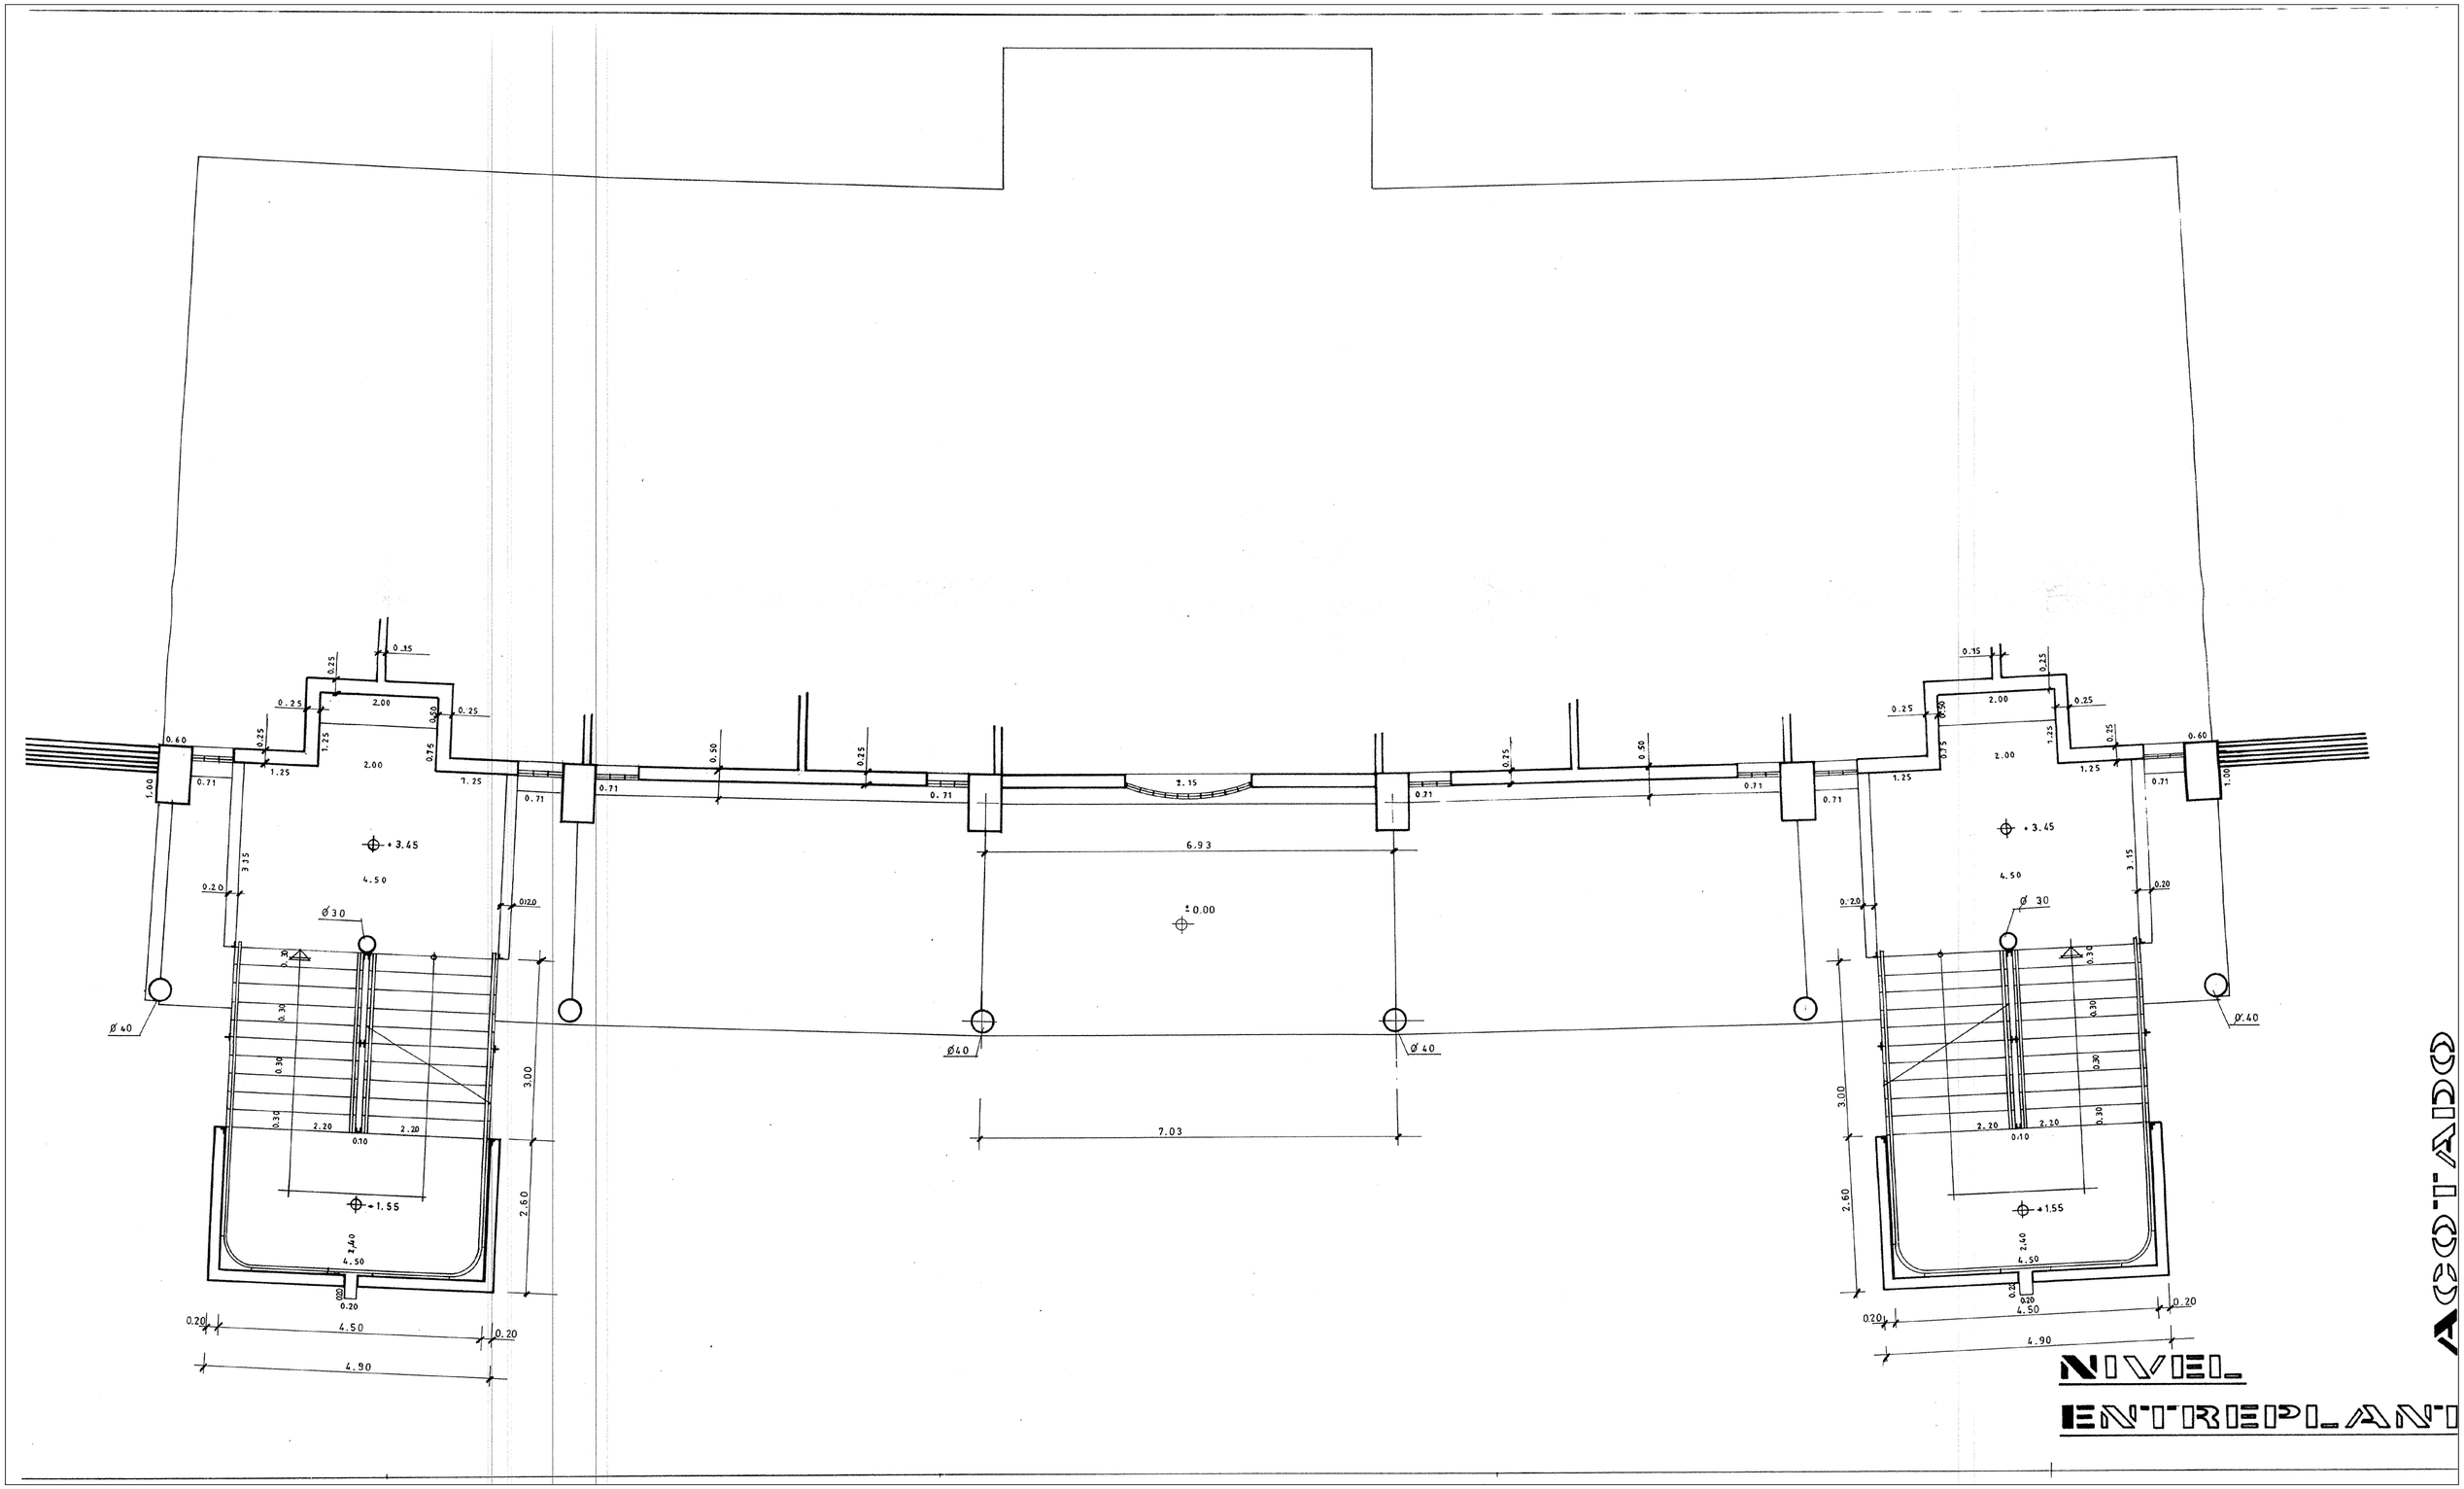

NIVEL
ENTREPLANTA