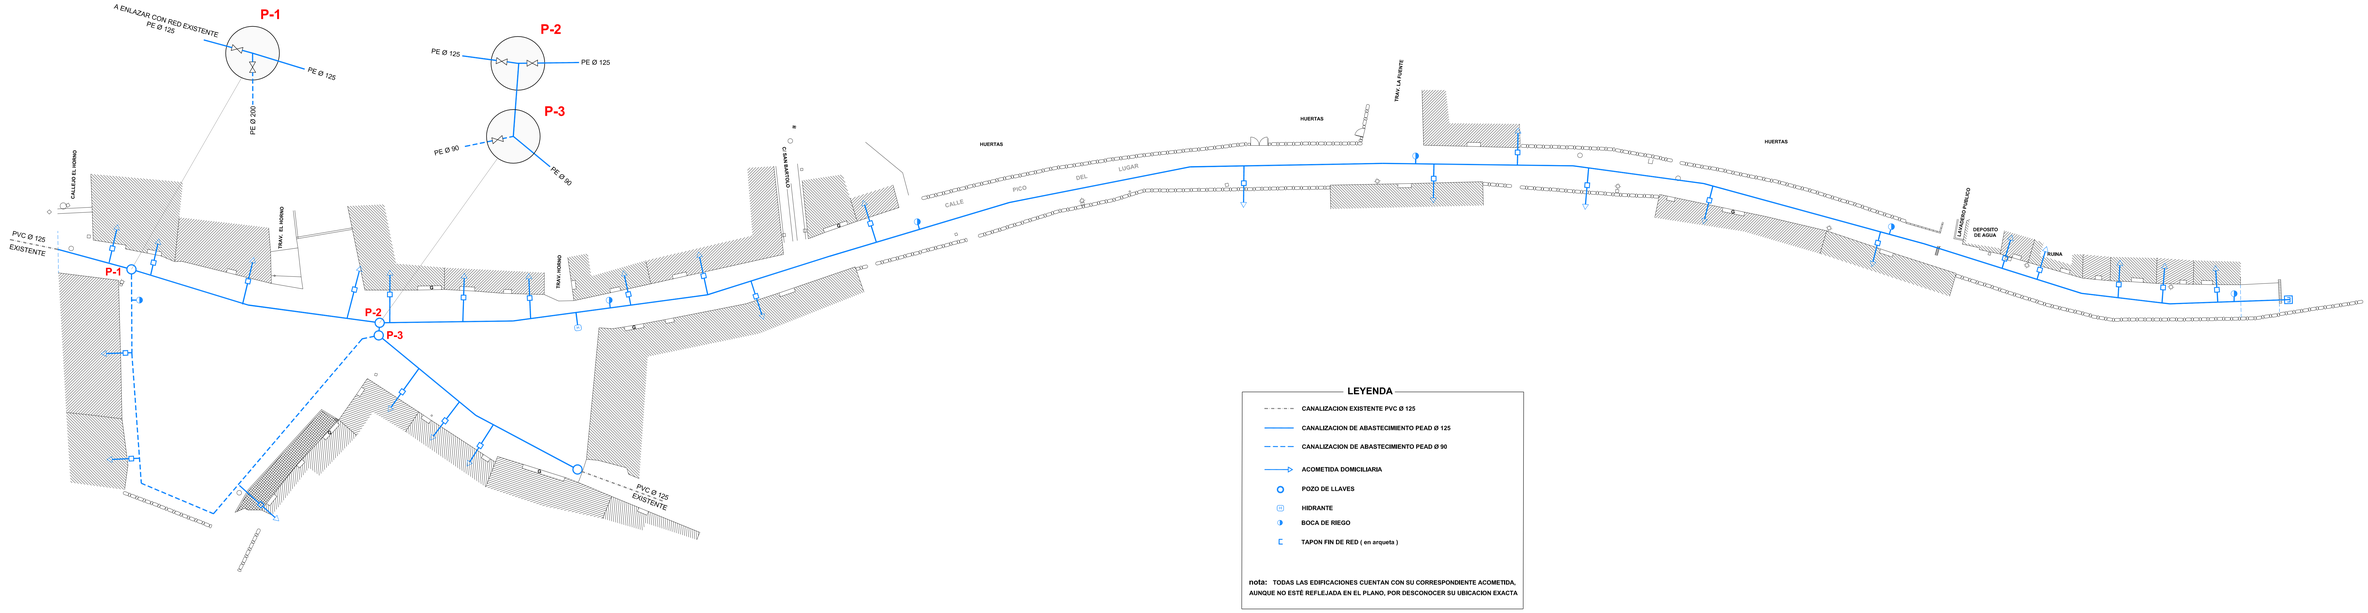

LEYENDA

- CANALIZACION EXISTENTE PVC Ø 125
- CANALIZACION DE ABASTECIMIENTO PEAD Ø 125
- CANALIZACION DE ABASTECIMIENTO PEAD Ø 90
- ACOMETIDA DOMICILIARIA
- POZO DE LLAVES
- HIDRANTE
- BOCA DE RIEGO
- TAPON FIN DE RED (en arqueta)

nota: TODAS LAS EDIFICACIONES CUENTAN CON SU CORRESPONDIENTE ACOMETIDA, AUNQUE NO ESTÉ REFLEJADA EN EL PLANO, POR DESCONOCER SU UBICACION EXACTA

DIBUJADO: J.J. de la Puente
AutoCAD Map 3D 2008
Licencia nº Serie:
347-005 108 75

AYUNTAMIENTO DE PONFERRADA
SERVICIOS TECNICOS MUNICIPALES -INGENIERIA-

AUTORES DEL PROYECTO :

Dª. Mª DEL MAR PARDO SANCHEZ
Ingeniero de Caminos CC. y PP. Municipal

RUBEN MARTINEZ PEREZ
Ingeniero Técnico de Obras Públicas

TITULO DEL PROYECTO :

CONSTRUCCION Y MEJORA DE LAS REDES DE ABASTECIMIENTO DE AGUA POTABLE Y DE SANEAMIENTO DE AGUAS RESIDUALES EN "PICO DEL LUGAR" (VILLAR DE LOS BARRIOS)

ESCALAS: 1:250
FECHA: Diciembre 2008

TITULO DEL PLANO:

INSTALACIONES PROYECTADAS "ABASTECIMIENTO"

PLANO Nº: **2.3**
HOJA **1** de **2**