NIVEL ACCESO

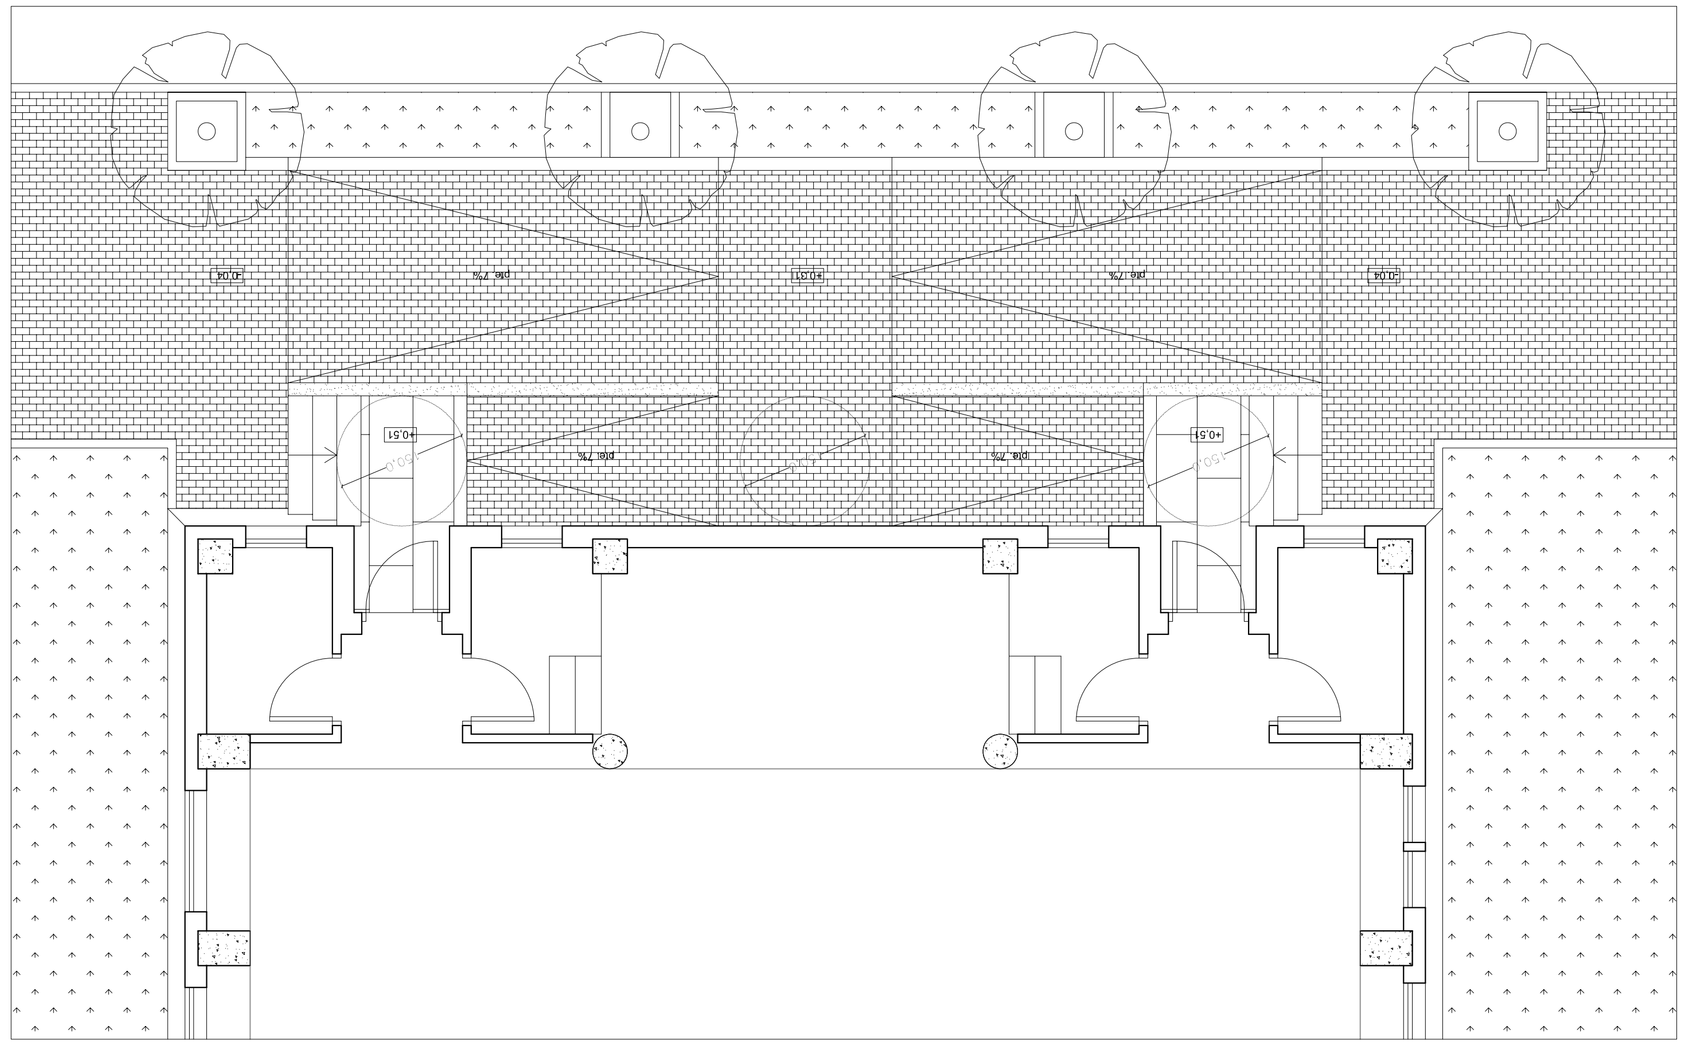

PROYECTO	PROYECTO BÁSICO Y DE EJECUCIÓN DE MEJORA DE ACCESIBILIDAD Y SUPRESIÓN DE BARRERAS EN EL CENTRO DE SERVICIOS SOCIALES Y CULTURALES DE CUATROVIENTOS - PONFERRADA
SITUACIÓN	AVDA. DE GALICIA S/N - PONFERRADA
PLANO	ESTADO REFORMADO — ESCALA 1:50
FECHA	PLANTA DE URBANIZACIÓN TRASERA
ENERO 2010	09-11/E/1B-1
ALVARO RIESCO DE CASTRO — ARQUITECTO	PROMOTOR: ILMO. AYUNTAMIENTO DE PONFERRADA
Cumplirán Nº 3824 COAL C/ PUERTO DEL MARCHAL, 23, 3ºC. 24400 PONFERRADA. t.y.fax. 987 42 78 45	

EL PRESENTE DOCUMENTO ES COPIA DE SU ORIGINAL. DEL QUE ES AUTOR ALVARO RIESCO DE CASTRO. AQUITECTO. SU UTILIZACIÓN TOTAL O PARCIAL ASÍ COMO CUALQUIER REPRODUCCIÓN O CESIÓN A TERCEROS REQUERIRÁ LA AUTORIZACIÓN EXPRESA DEL AUTOR. CUBIERTO EN TODO CASO POR EL CUALQUIER NORMATIVA(DERECHOS DE AUTOR).

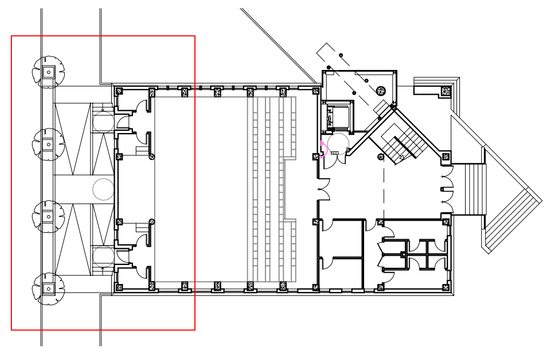

SUPERFICIE CONSTRUIDA INTERVENCIÓN	
ACCESO	21,07 m²
URBANIZACIÓN TRASERA	7,50 m²

SUPERFICIES ÚTILES INTERVENCIÓN	
P. ACCESO	12,55 m²
P. BAJA	3,93 m²
P. PRIMERA	2,95 m²
URBANIZACIÓN	7,50 m²
TOTAL S. ÚTILES	90,93 m²