




SECCIONES VIARIAS TIPO
ESCALA 1.200

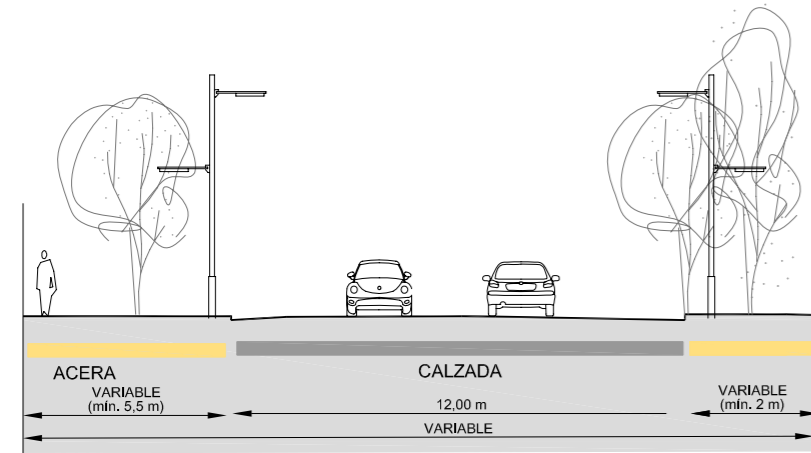


SECCIÓN TIPO V1

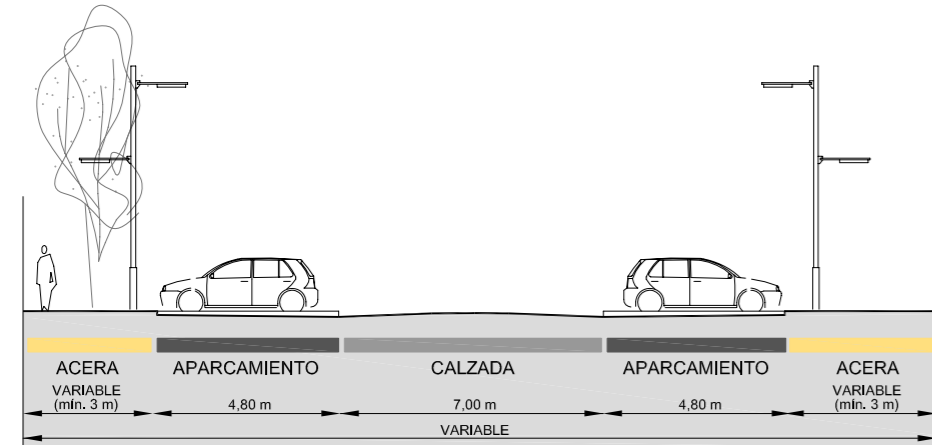


SECCIÓN TIPO V2

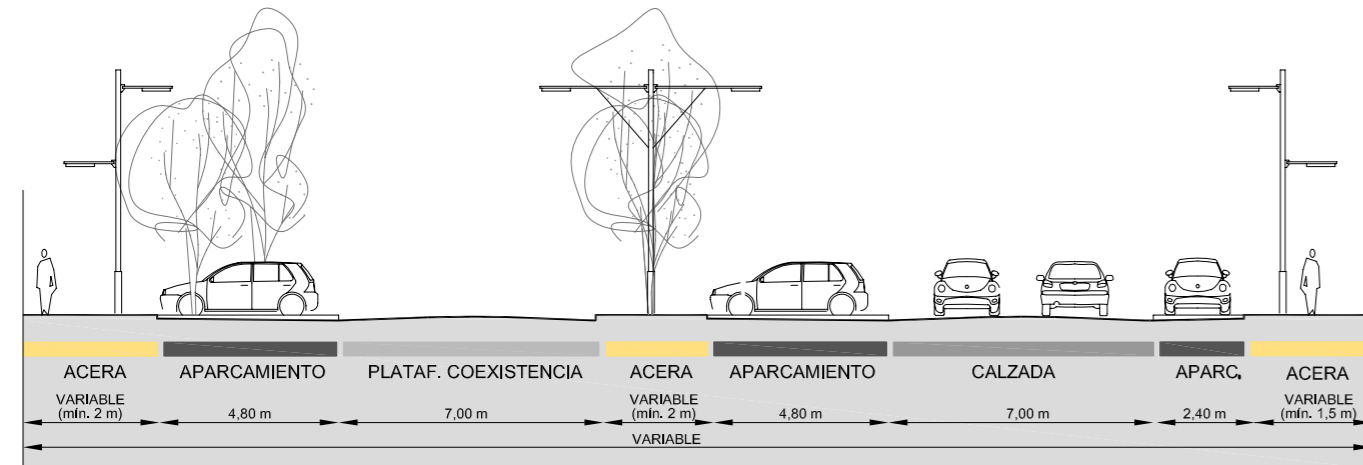


SECCIÓN TIPO V3

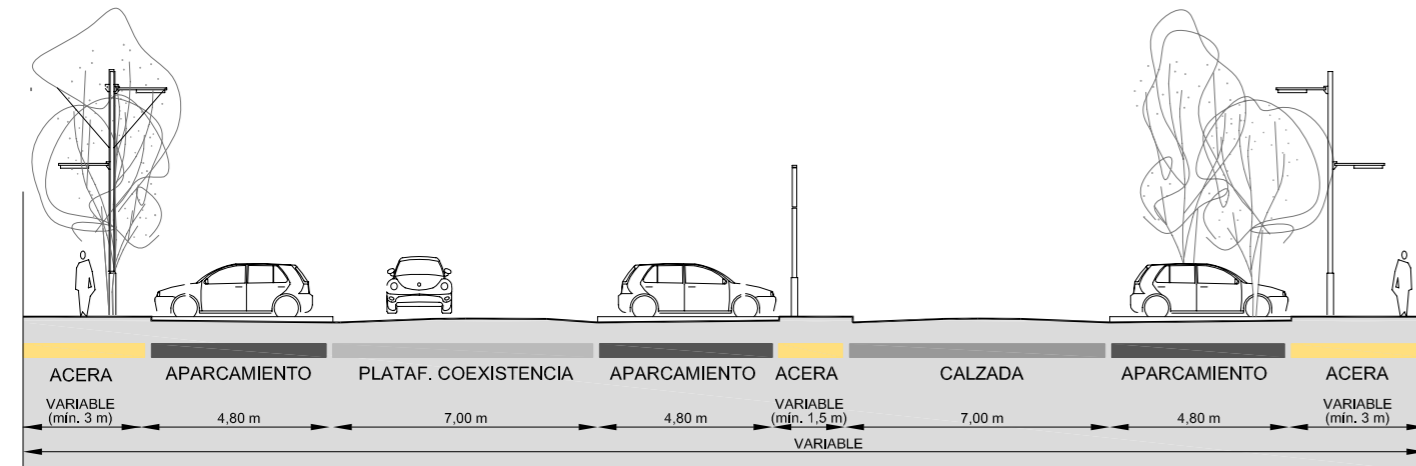


SECCIÓN TIPO V4

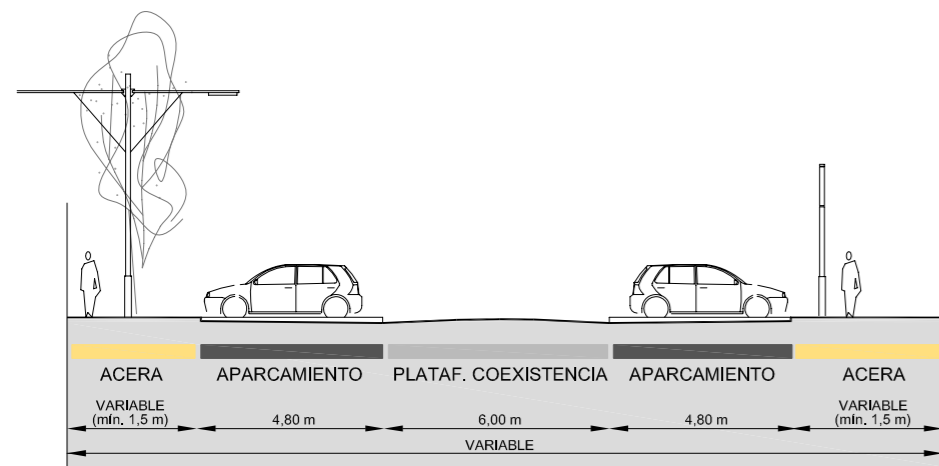


SECCIÓN TIPO V5

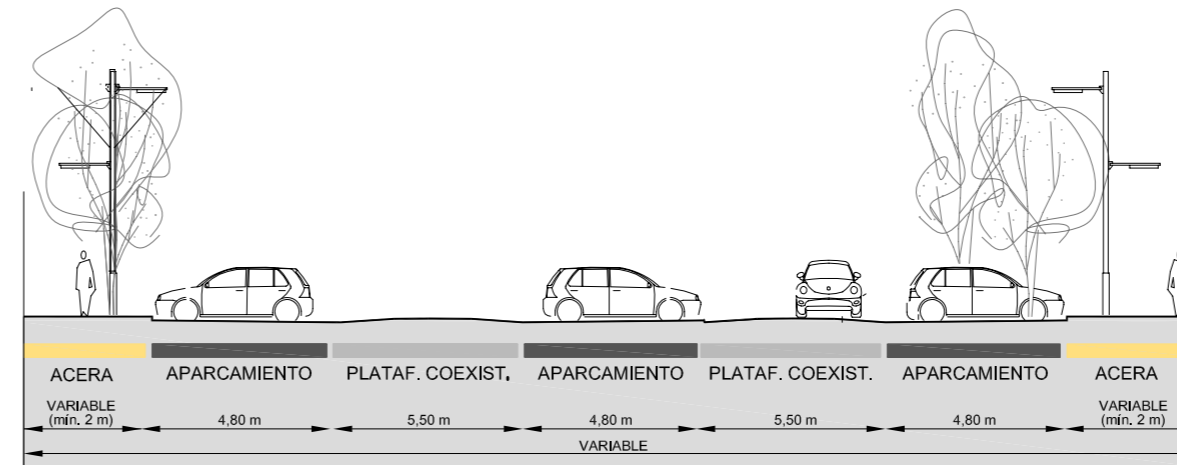


SECCIÓN TIPO V6

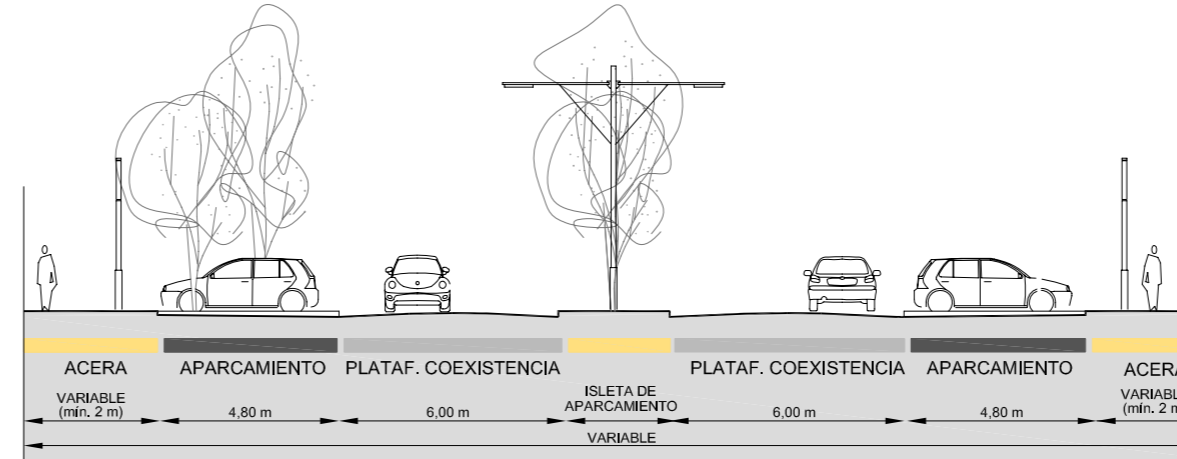

SECCIÓN TIPO V7

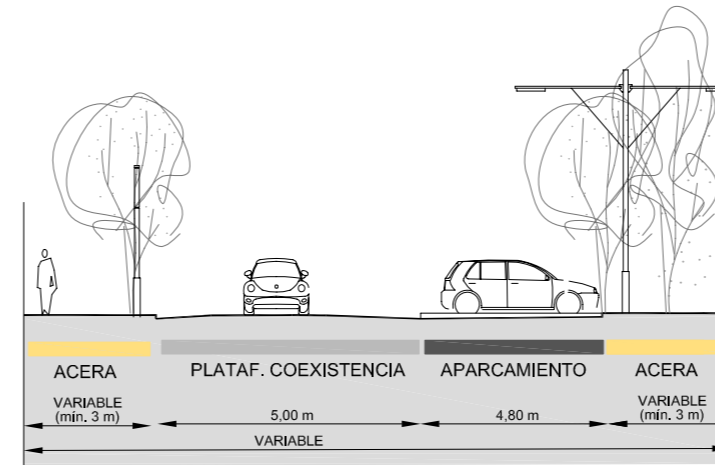

SECCIÓN TIPO V8

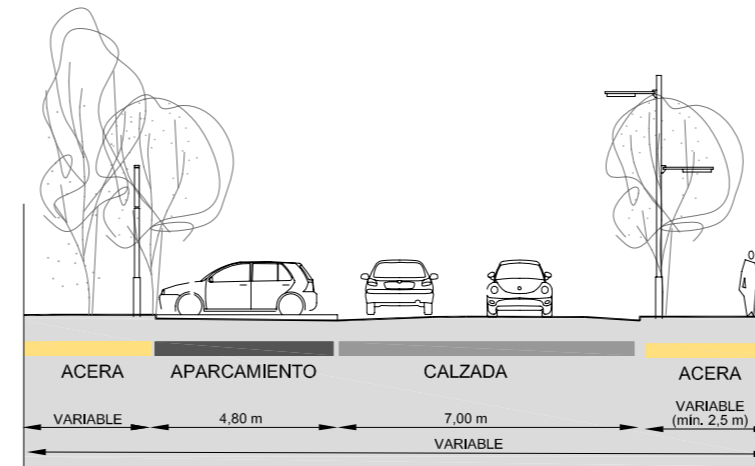

SECCIÓN TIPO V9

LEYENDA

ACERA	
CALZADA	
PLATAFORMA DE COEXISTENCIA	
APARCAMIENTOS	

Plan Parcial del sector SUD 11 de Ponferrada
PARQUE DE LA JUVENTUD
DOCUMENTO PARA APROBACIÓN DEFINITIVA - JULIO 2009

R1.2 RED DE VÍAS PÚBLICAS
SECCIONES

ESCALA 1/200 PLANOS DE INFRAESTRUCTURAS

Ayuntamiento de Ponferrada
PONGESUR

