


DISTRIBUCION ELECTRICA

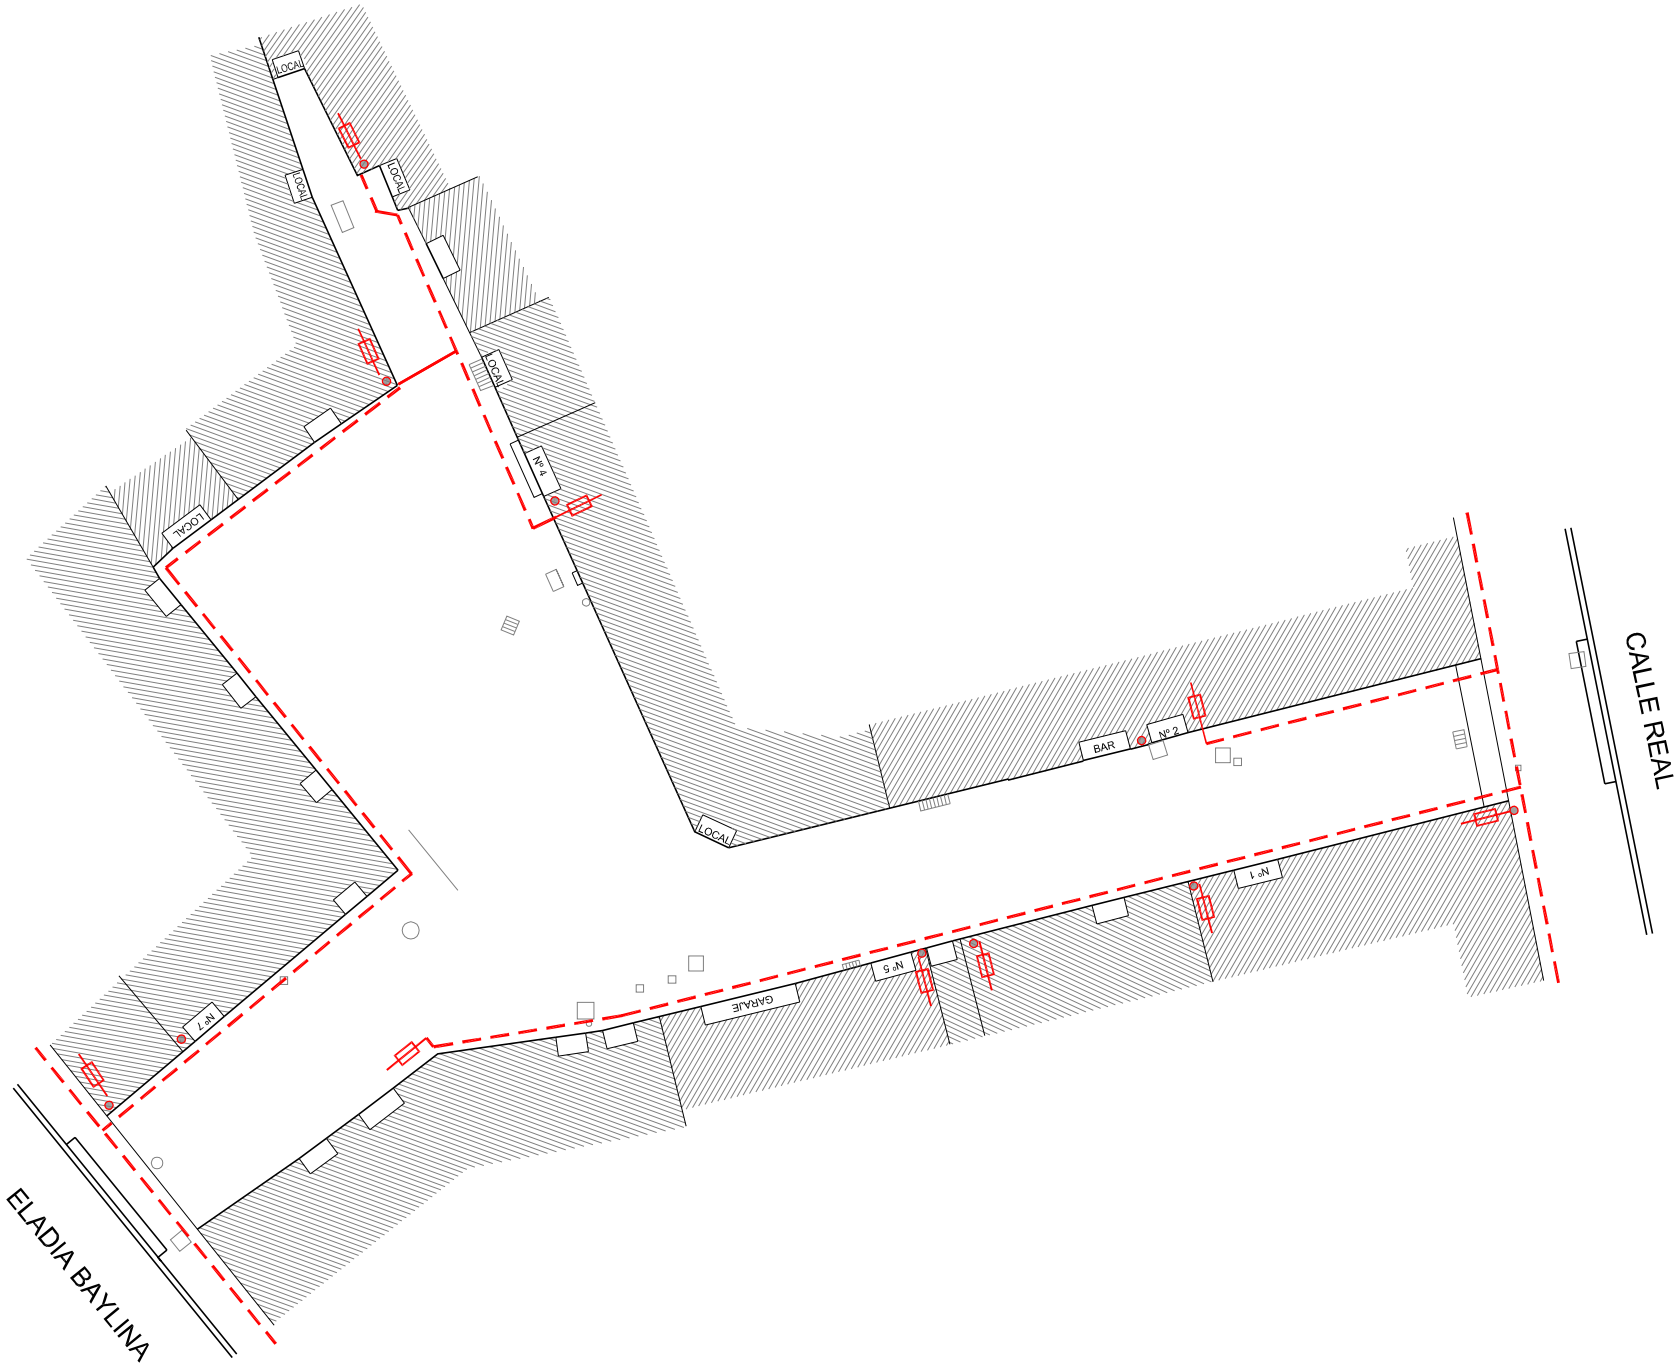

LEYENDA

RED ELÉCTRICA AÉREA TENSADA

RED ELÉCTRICA AÉREA POSADA

CAJA GENERAL DE PROTECCION (abonado)

PUNTO DE ENTRADA DE LA LINEA GENERAL DE ALIMENTACION AL INMUEBLE (abonado)