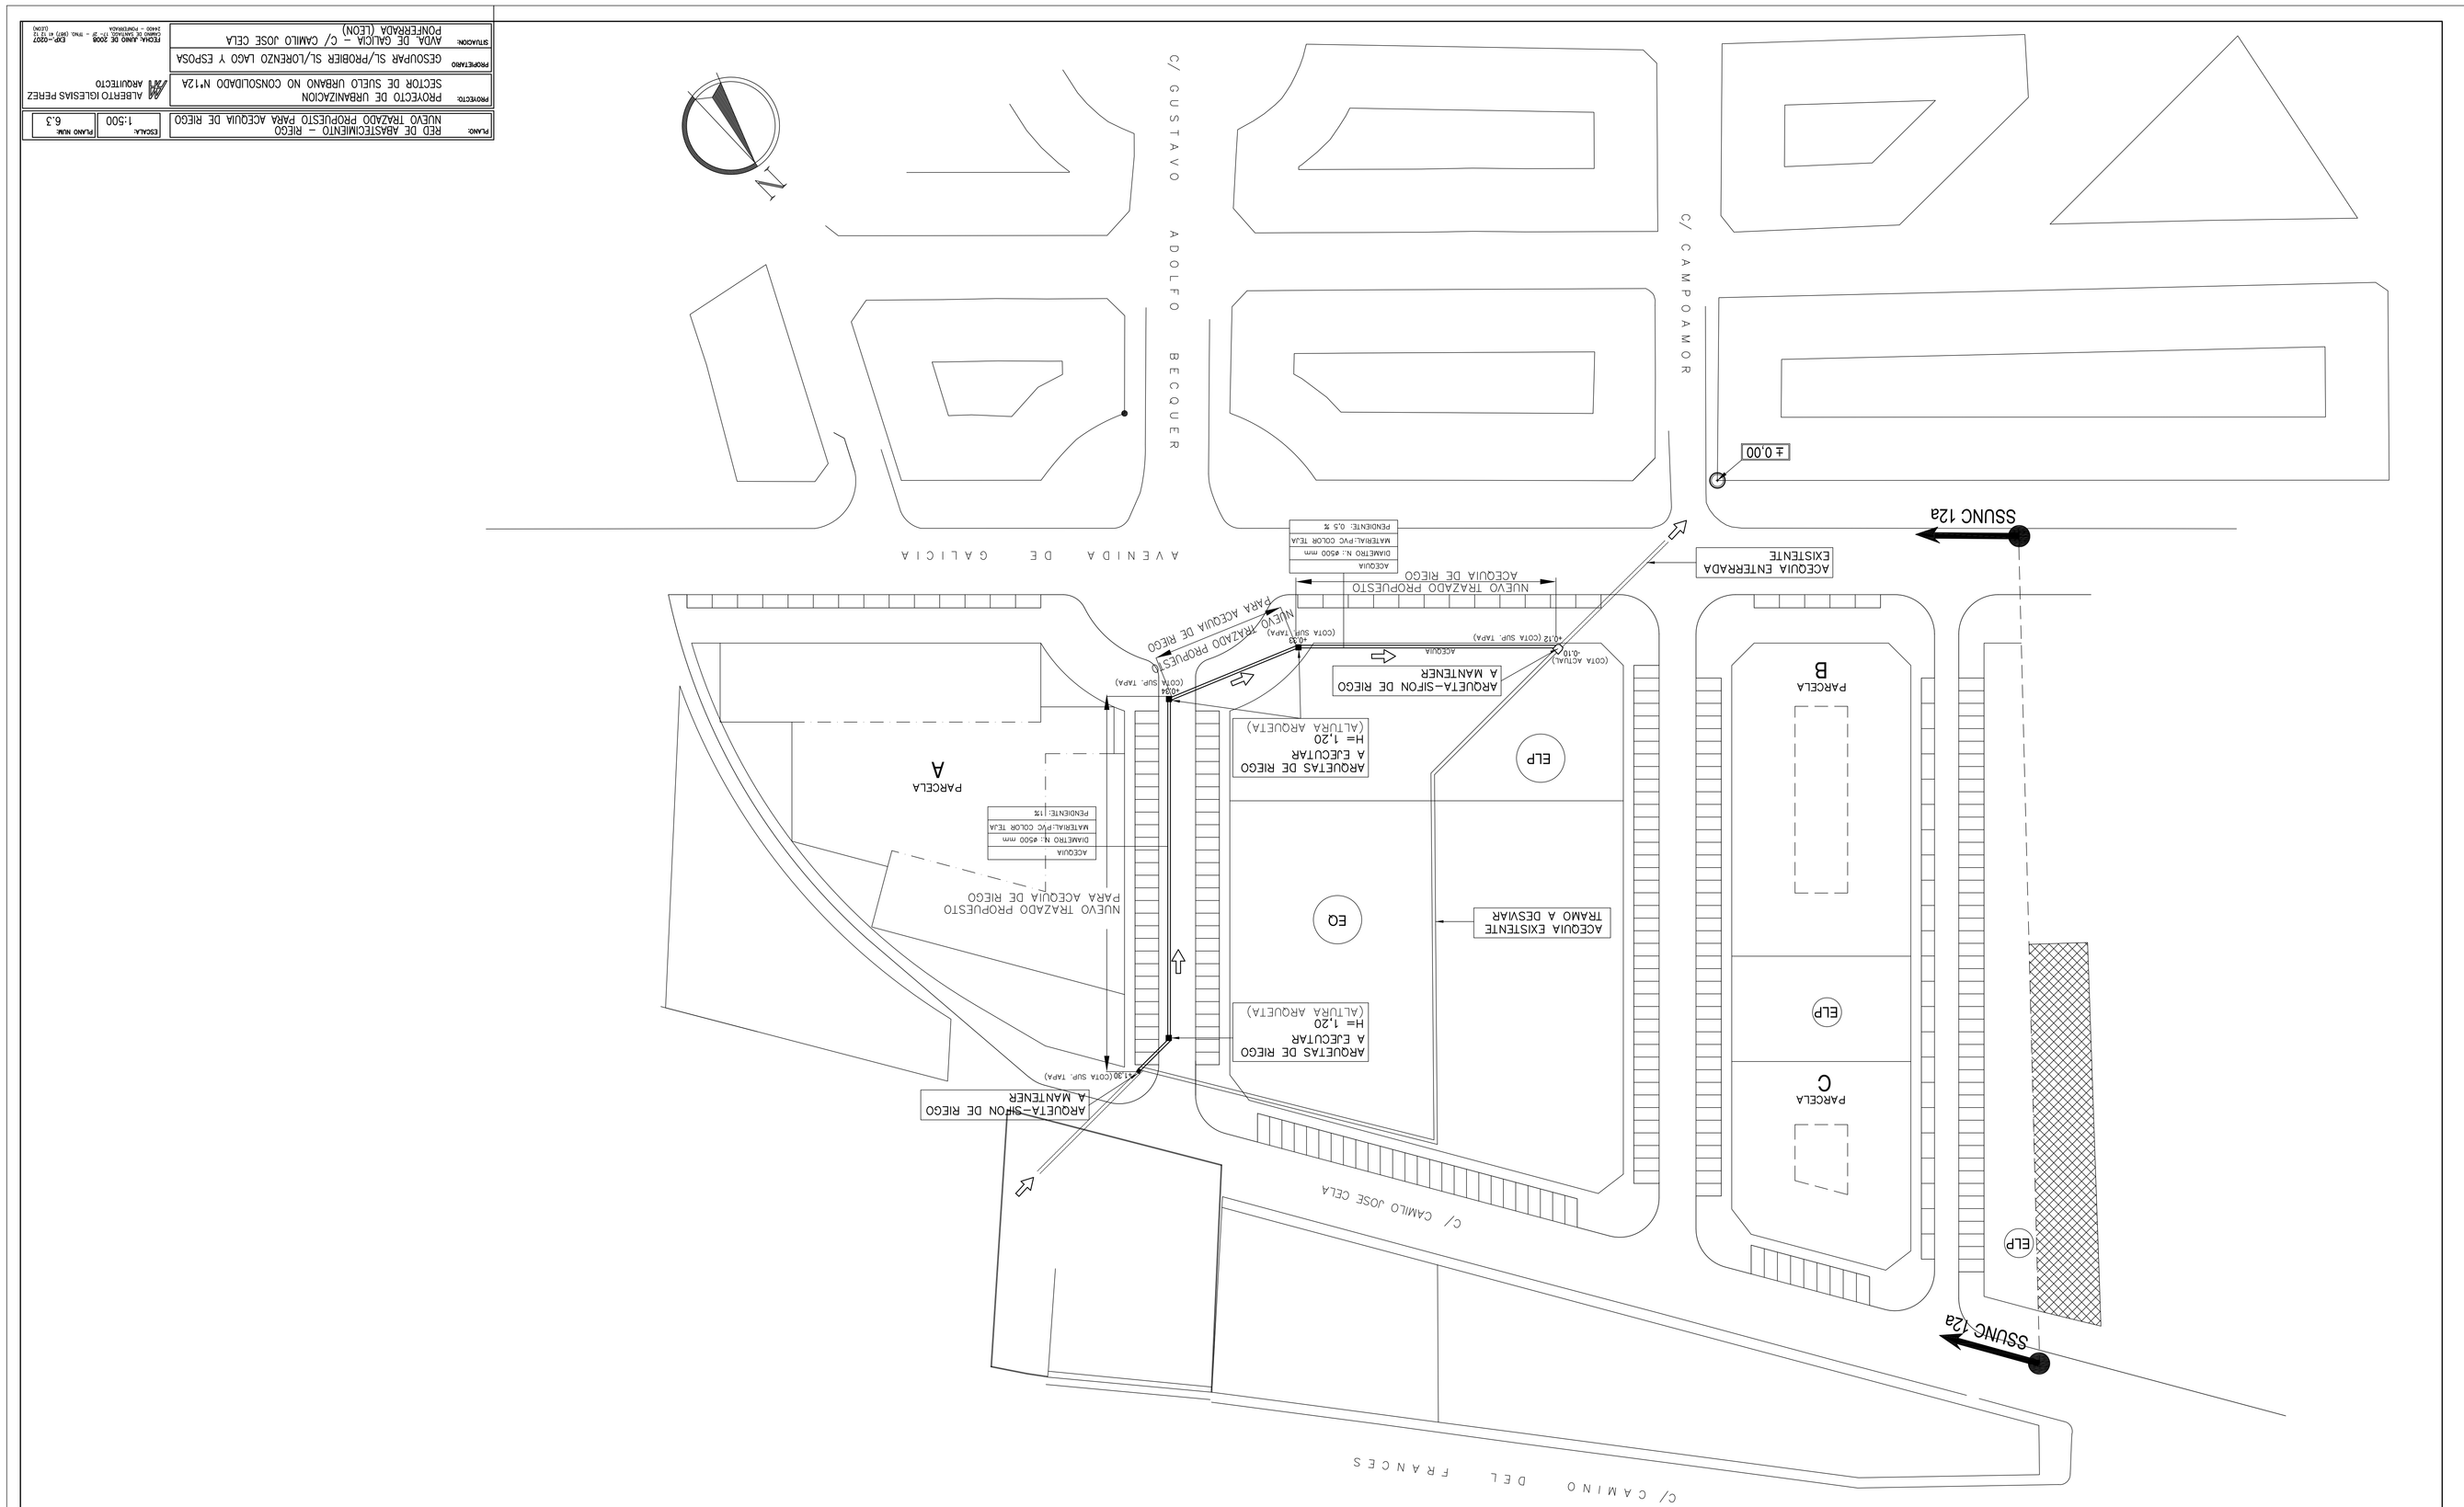

PLANO
RED DE ABASTECIMIENTO – RIEGO
NUEVO TRAZADO PROPUESTO PARA ACEQUIA DE RIEGO
ESCALA
1:500
FLANO NUM.
6.3
PROYECTO
PROYECTO DE URBANIZACION
SECTOR DE SUELO URBANO NO CONSOLIDADO N°12A
ALBERTO IGLESIAS PEREZ
ARQUITECTO
PROMOTOR
GESQUIPAR SL/PROBIER SL/LORENZO LAGO Y ESPOSA
SITUACION
AVDA. DE GALICIA – C/ CAMILO JOSE CELA
PONTEFERRADA (LEON)
C/ GUSTAVO ADOLFO BECQUER
C/ CAMPOAMOR
AVENIDA DE GALICIA
C/ CAMILO JOSE CELA
C/ CAMINO DEL FRANCES
SSUNC 12a
± 0,00
PARCELA A
PARCELA B
PARCELA C
ELP
EQ
ACEQUIA ENTERRADA EXISTENTE
NUEVO TRAZADO PROPUESTO
ACEQUIA DE RIEGO
PARA ACEQUIA DE RIEGO
ARQUETA-SIFON DE RIEGO A MANTENER
ARQUETAS DE RIEGO A EJECUTAR
H= 1,20 (ALTURA ARQUETA)
ACEQUIA EXISTENTE TRAMO A DESVIAR