


REVISIÓN Y ADAPTACIÓN DEL PGOU DE PONFERRADA. DOCUMENTO REFUNDIDO DE APROBACIÓN DEFINITIVA.  
Según acuerdo de 22 de Mayo de 2007 (BOCyL nº 103 de 29 de Mayo de 2007)

FICHAS SISTEMAS GENERALES

PROPUESTO

SISTEMA GENERAL ESPACIO LIBRE PUBLICO

SG ELP-33

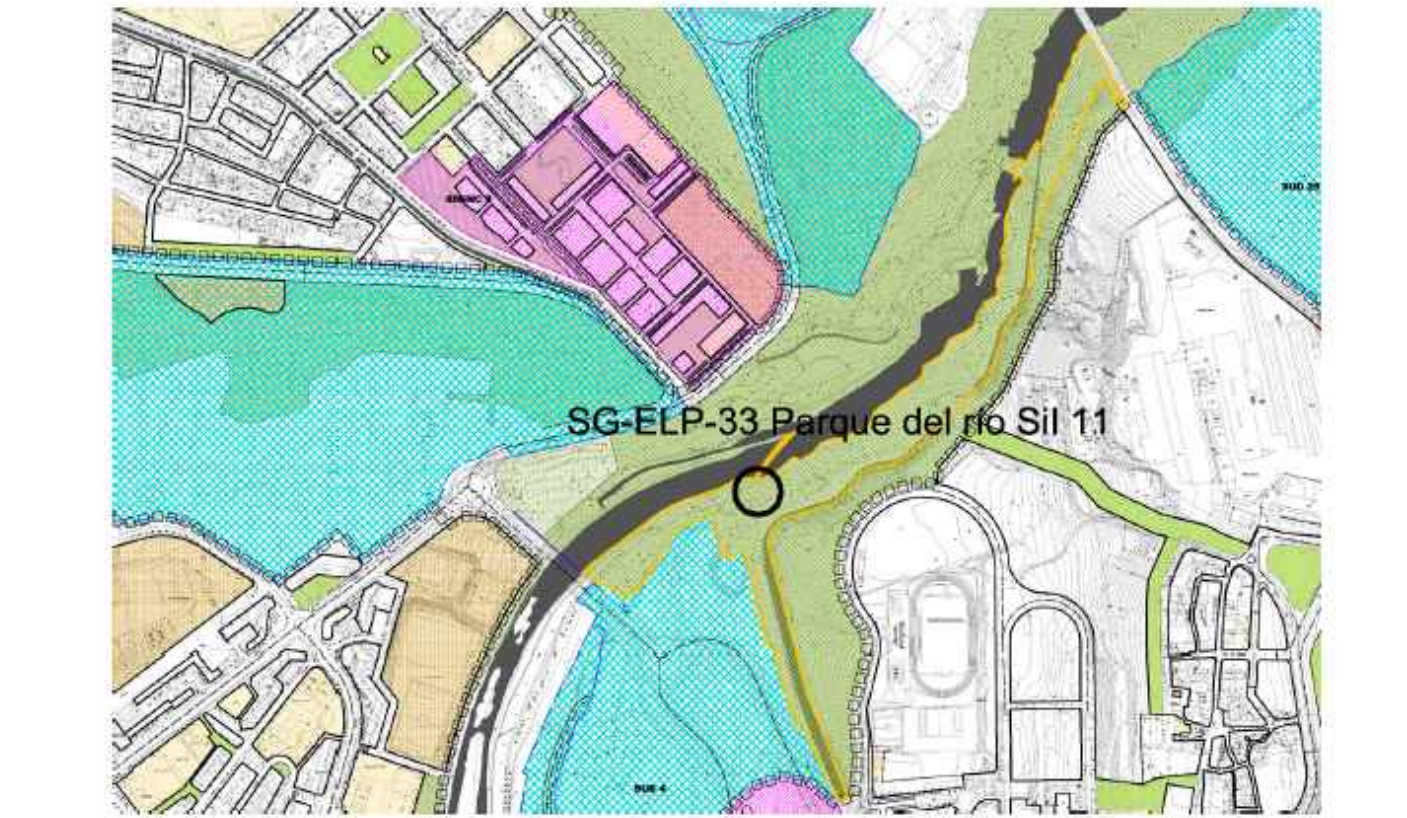

DENOMINACION	Parque del Río Sil 11
CLASIFICACION DEL SUELO	SUELO RUSTICO
SUPERFICIE	79.100,00 m2
PLANO EN EL QUE SE LOCALIZA	O.2-25/O.2-26
ASIGNACION	SSUNC 2,3,4,5,6,7,9,10,13,14,15,17 y 18 SUD 1,2,3,12,13,21,23,24 y 25 CONJUNTO SG-B1


REVISIÓN Y ADAPTACIÓN DEL PGOU DE PONFERRADA. DOCUMENTO REFUNDIDO DE APROBACIÓN DEFINITIVA.  
Según acuerdo de 22 de Mayo de 2007 (BOCyL nº 103 de 29 de Mayo de 2007)

FICHAS SISTEMAS GENERALES

PROPUESTO

SISTEMA GENERAL ESPACIO LIBRE PUBLICO

SG ELP-34

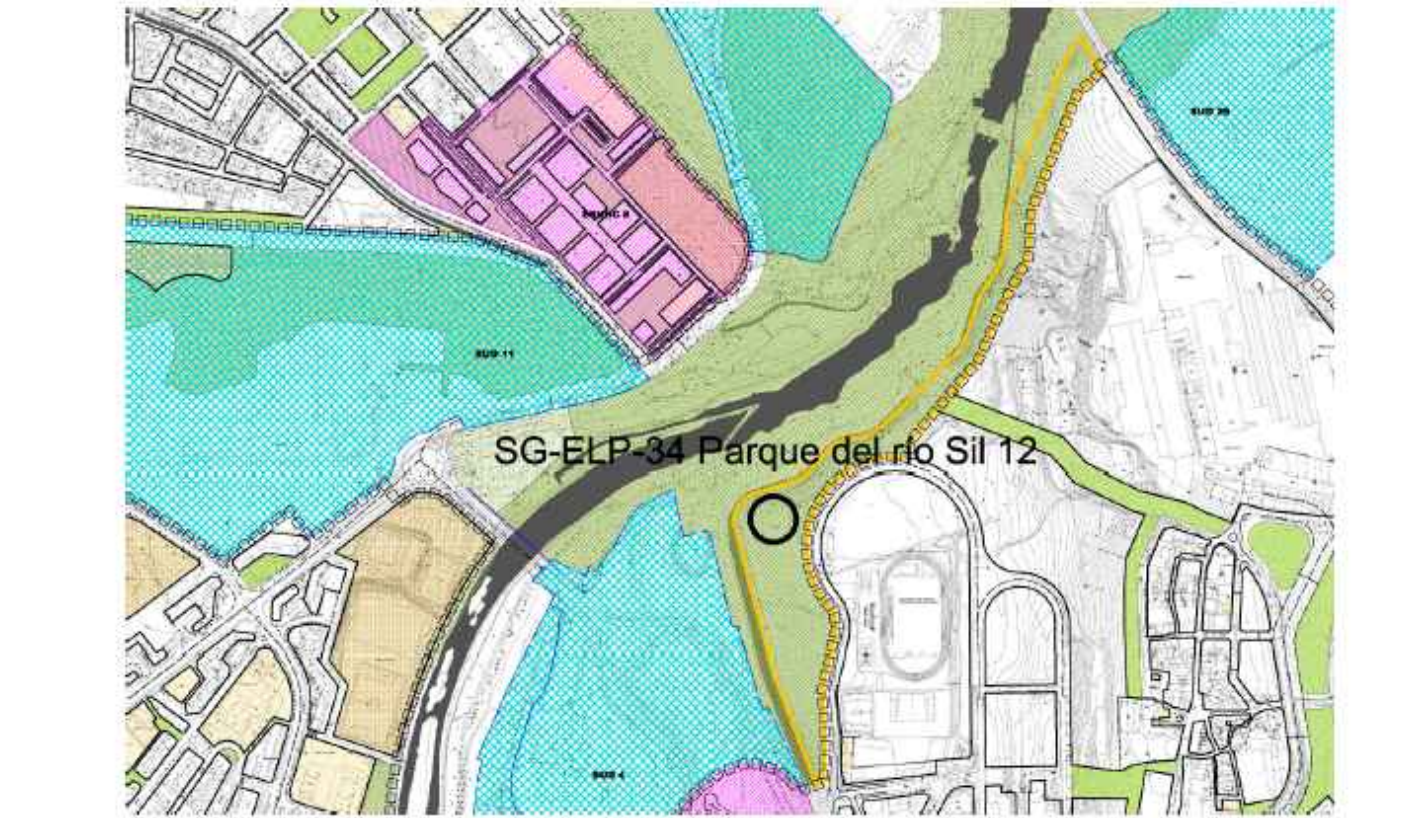

DENOMINACION	Parque del Río Sil 12
CLASIFICACION DEL SUELO	SUELO RUSTICO
SUPERFICIE	58.722,00 m2
PLANO EN EL QUE SE LOCALIZA	O.2-25/O.2-26
ASIGNACION	SSUNC 2,3,4,5,6,7,9,10,13,14,15,17 y 18 SUD 1,2,3,12,13,21,23,24 y 25 CONJUNTO SG-B1

SISTEMAS GENERALES EXTERNOS

FINCA Nº	PROPIETARIO	FINCA REGISTRAL	SUPERFICIE REGISTRAL/TITULO (m2)	REF. CATASTRAL	SUPERFICIE CATASTRAL (m2)	SUPERFICIE REAL (m2)
26	PROMOCIONES CRUZ DE MIRANDA, S.L.	16.839	4.637,00	8544421PH0184500011X	4.637,00	4.637,00
27	PROMOCIONES CRUZ DE MIRANDA, S.L.	2.351	4.637,00	8544420PH018450001XX	4.637,00	4.637,00
28	FUNDACIÓN FUSTEGUERAS		5.800,00	241184025100560000FX	7.843,00	5.800,00
TOTAL						15.074,00

LEYENDA

DETERMINACIONES DE ORDENACIÓN GENERAL

CLASES DE SUELO

CLASIFICACIONES DE SUELO

AMBITOS DE ORDENACIÓN DE SUELO URBANO Y URBANIZABLE

SISTEMAS GENERALES

PROTECCIONES DEL CATÁLOGO

DETERMINACIONES DE ORDENACIÓN DETALLADA

SISTEMAS LOCALES

ORDENANZAS DE EDIFICACIÓN

AMBITOS DE PLANEAMIENTO INCORPORADO

PROPIEDAD:

ESTUDIO DE DETALLE

SITUACION:

FASE:

PLANO:

ESCALA:

FORMATO:

ARCHIVO:

FECHA:

LISTADO DE REVISIONES

Años Fernández, Gerardo

Rodríguez Nieto, Ulises

Soto Parra, Carlos Hilario

Arquitecto 2560 COAL

Arquitecto 3739 COAL

Abogado 1615 ICAL

SSUNC-3 PEREGRINOS