


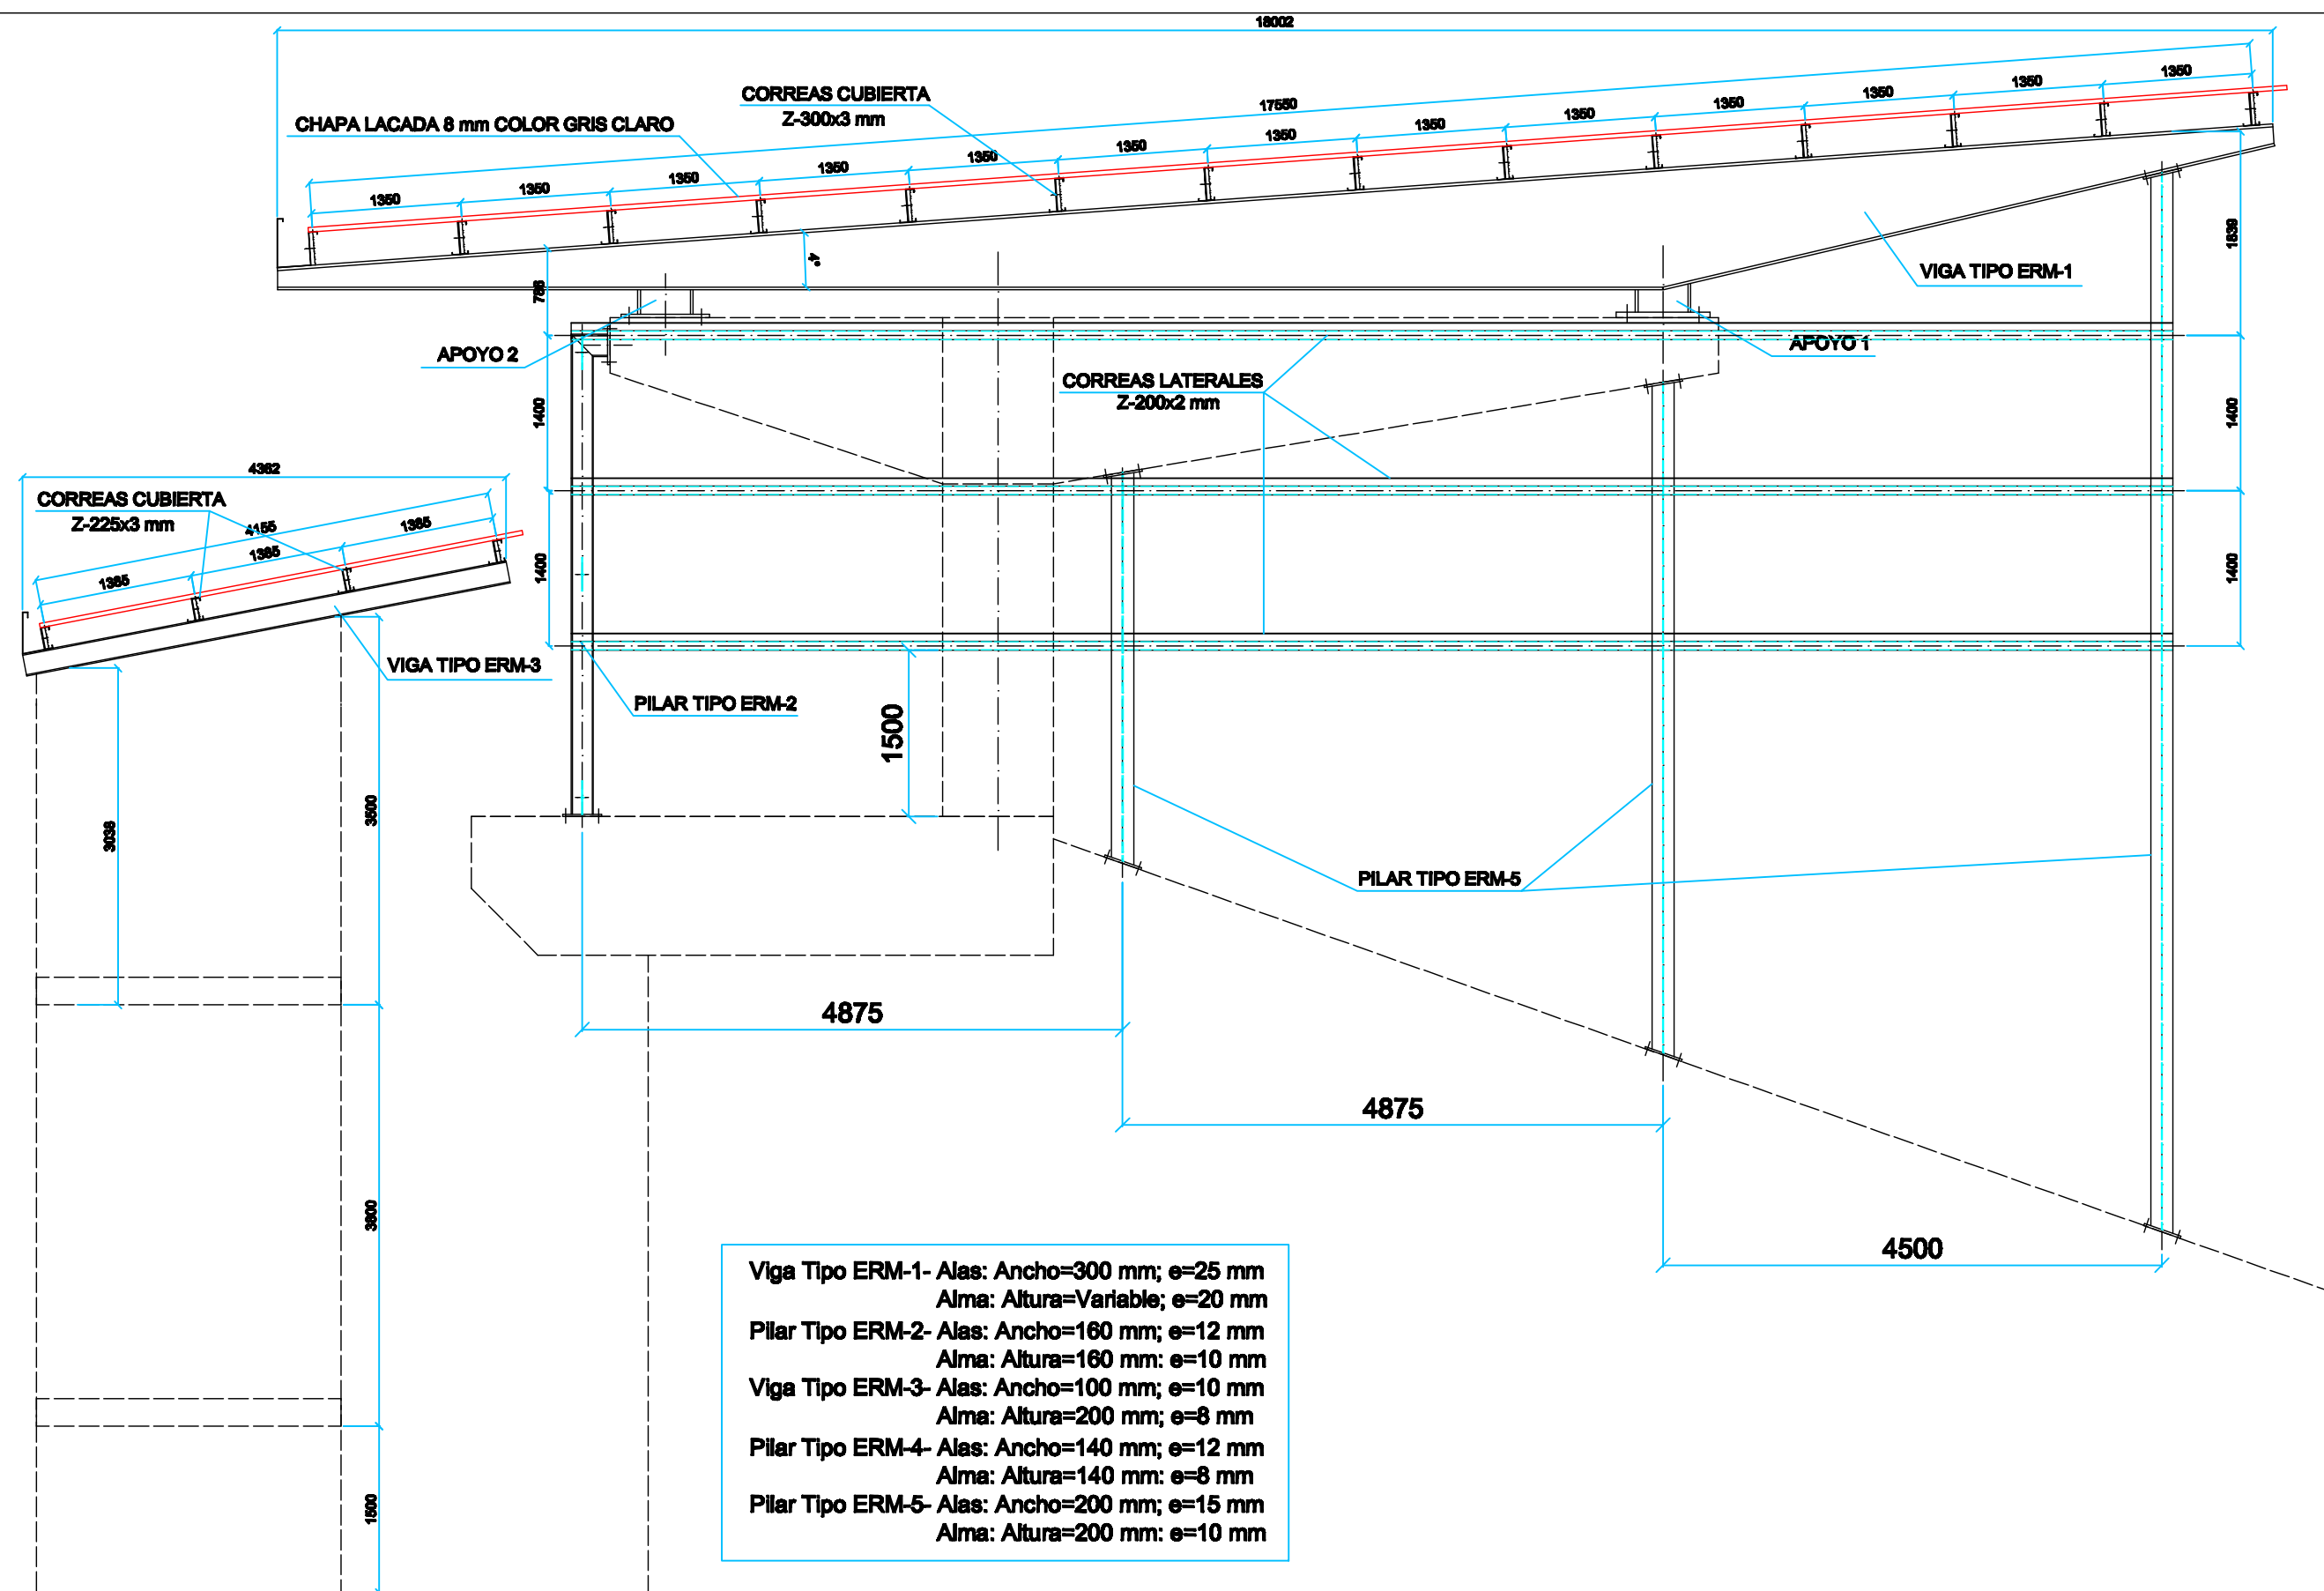

 AYUNTAMIENTO DE PONFERRADA SERVICIOS TÉCNICOS MUNICIPALES - PLANIFICACIÓN Y GESTIÓN		
PROYECTO		
CUBIERTA DEL ESTADIO DE ATLETISMO COLOMÁN TRABADO - PONFERRADA		
PLANO Nº 4	TÍTULO DEL PLANO ESTRUCTURA METÁLICA VISTA LATERAL	FECHA
ESCALA 1/50		DICIEMBRE 2.009
AUTOR DEL PROYECTO		
PABLO URIARTE RODRIGUEZ Arquitecto Municipal		EMILIO M. SUAREZ GARCÍA Arquitecto Técnico Municipal