


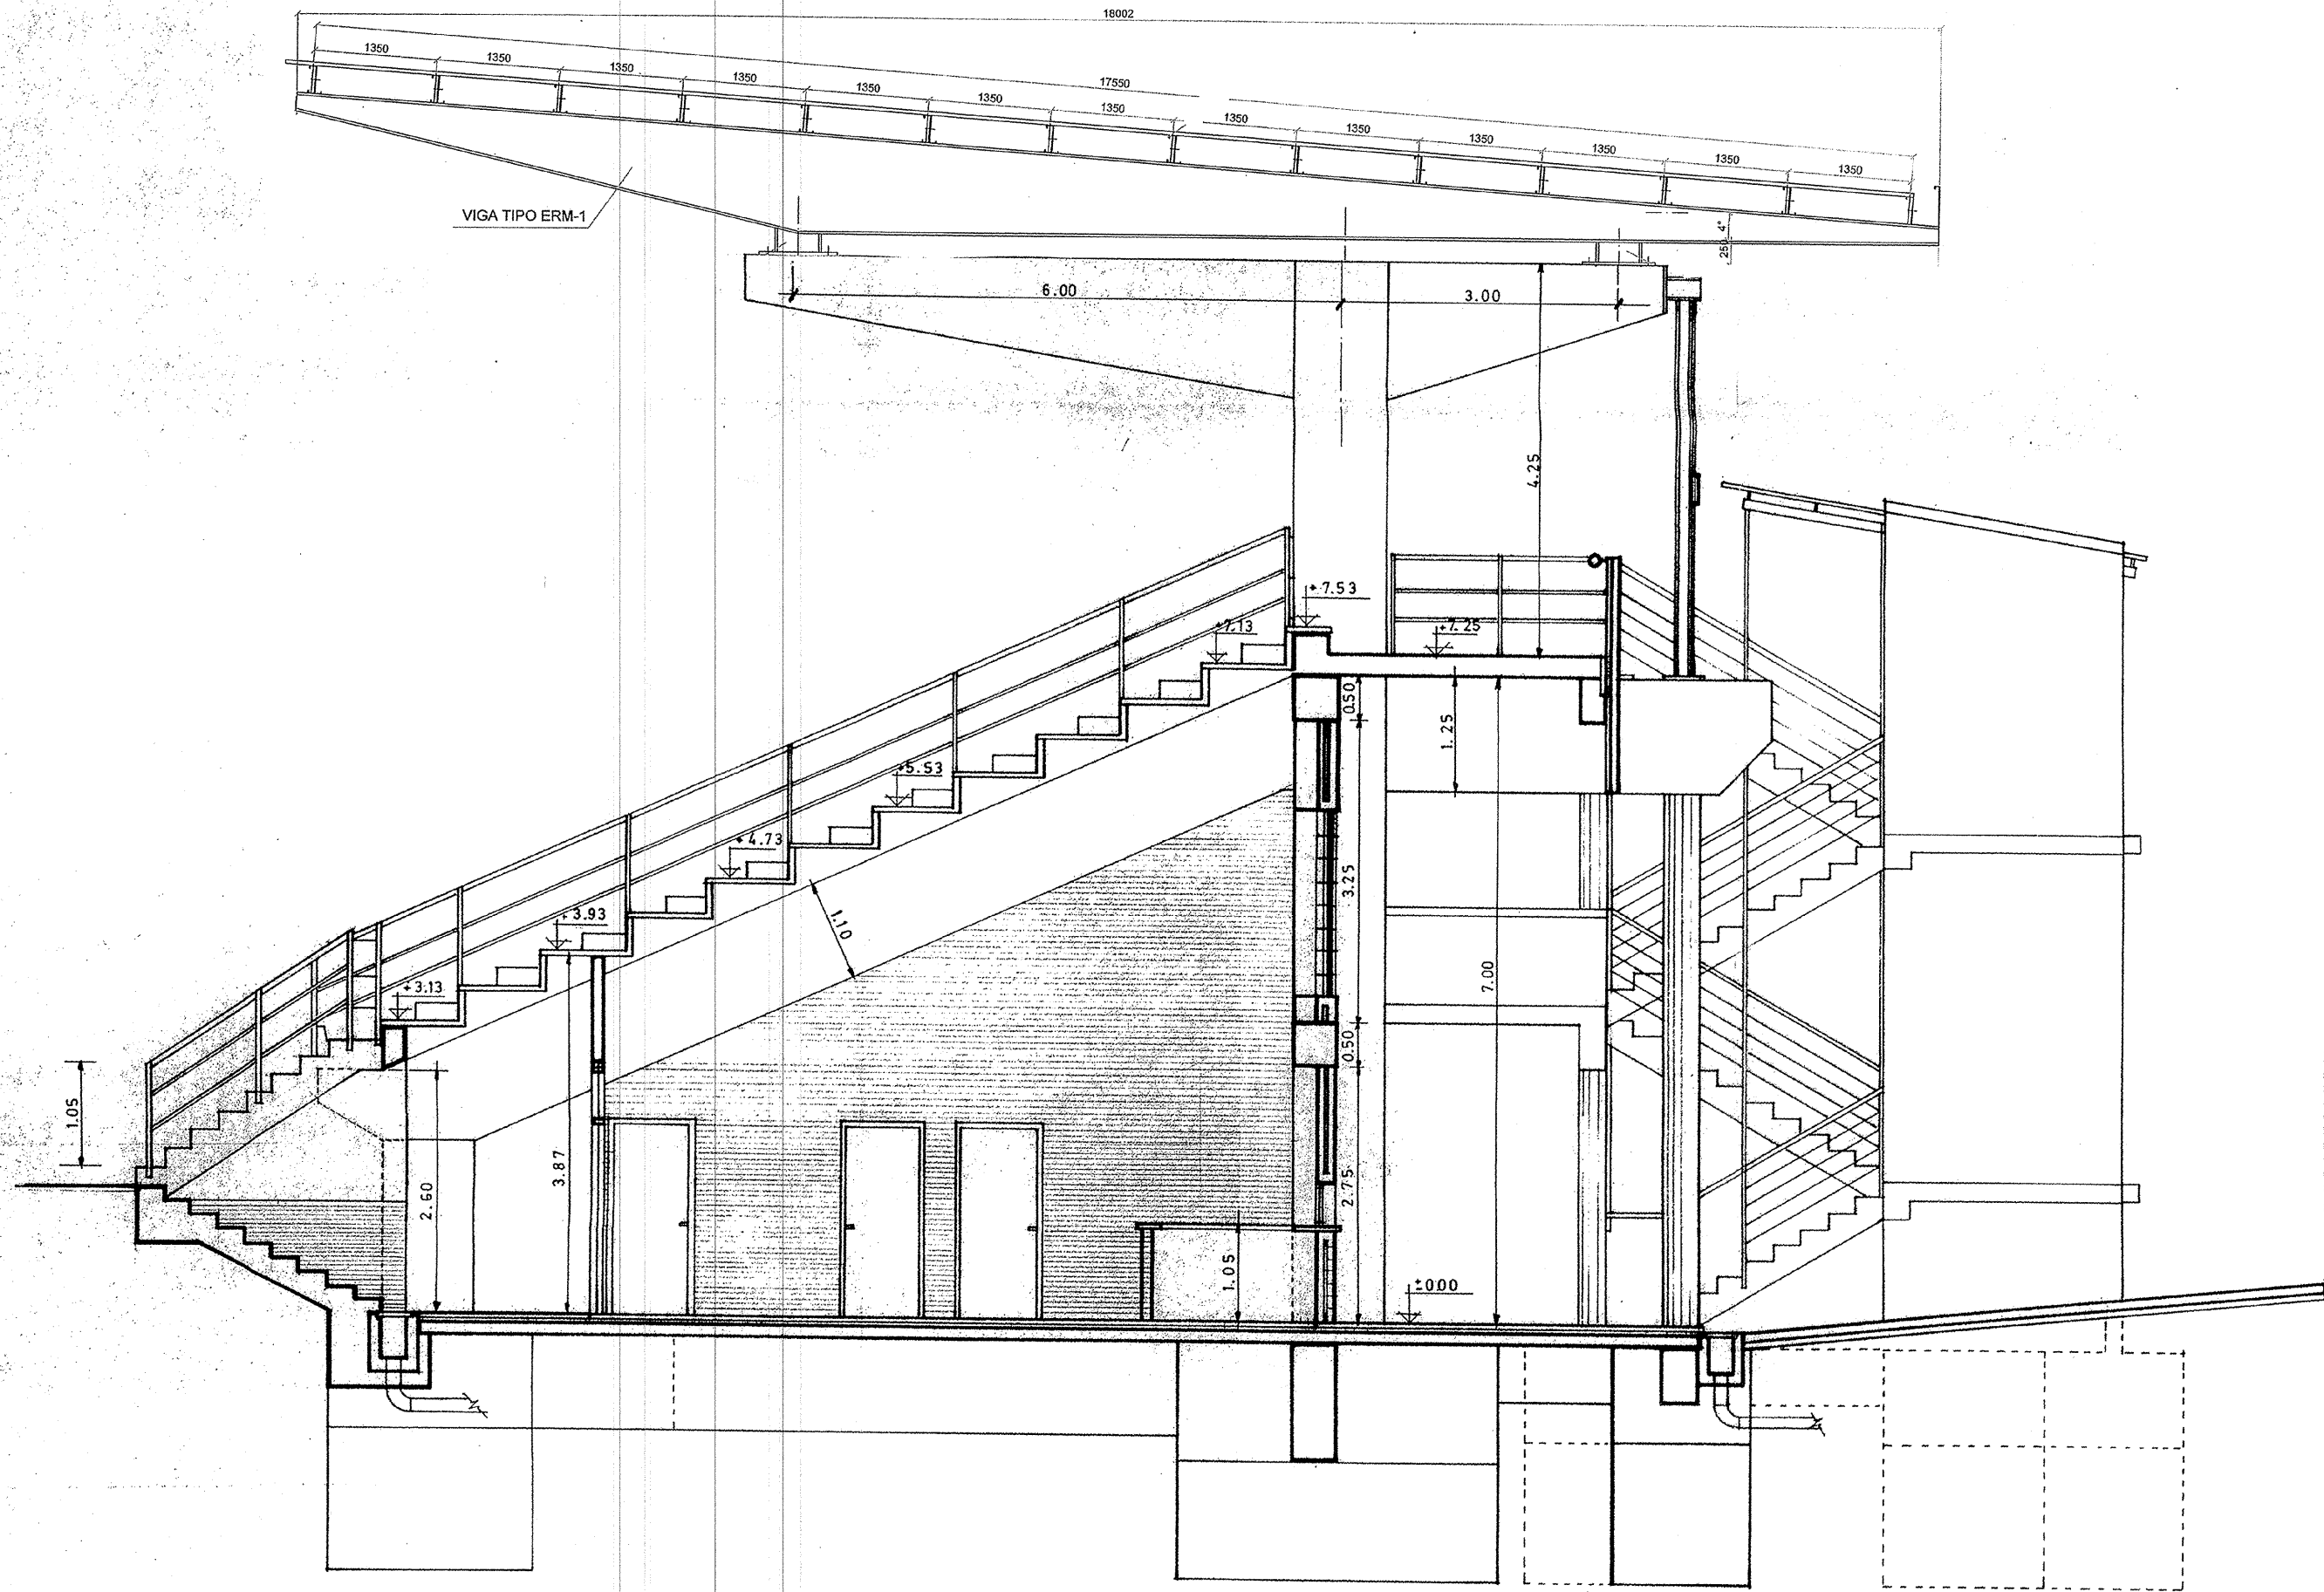

SECCION
CENTRAL

ACOTADO

ARQUITECTO:	José Valladares Blanco	COLEGADO N.º 941	HOJA	20
TEMA:	GRADERO ESTADIO MUNICIPAL			
PROMOTOR:	AYUNTAMIENTO DE PONFERRADA			
LOCALIDAD:	PONFERRADA (León)			
FECHA:	5/7/37	ESCALA:	1:50	SECCION CENTRAL

USO: GRADERO N.º 37 2ª S.º. PONFERRADA

REFERENCIA: 576