


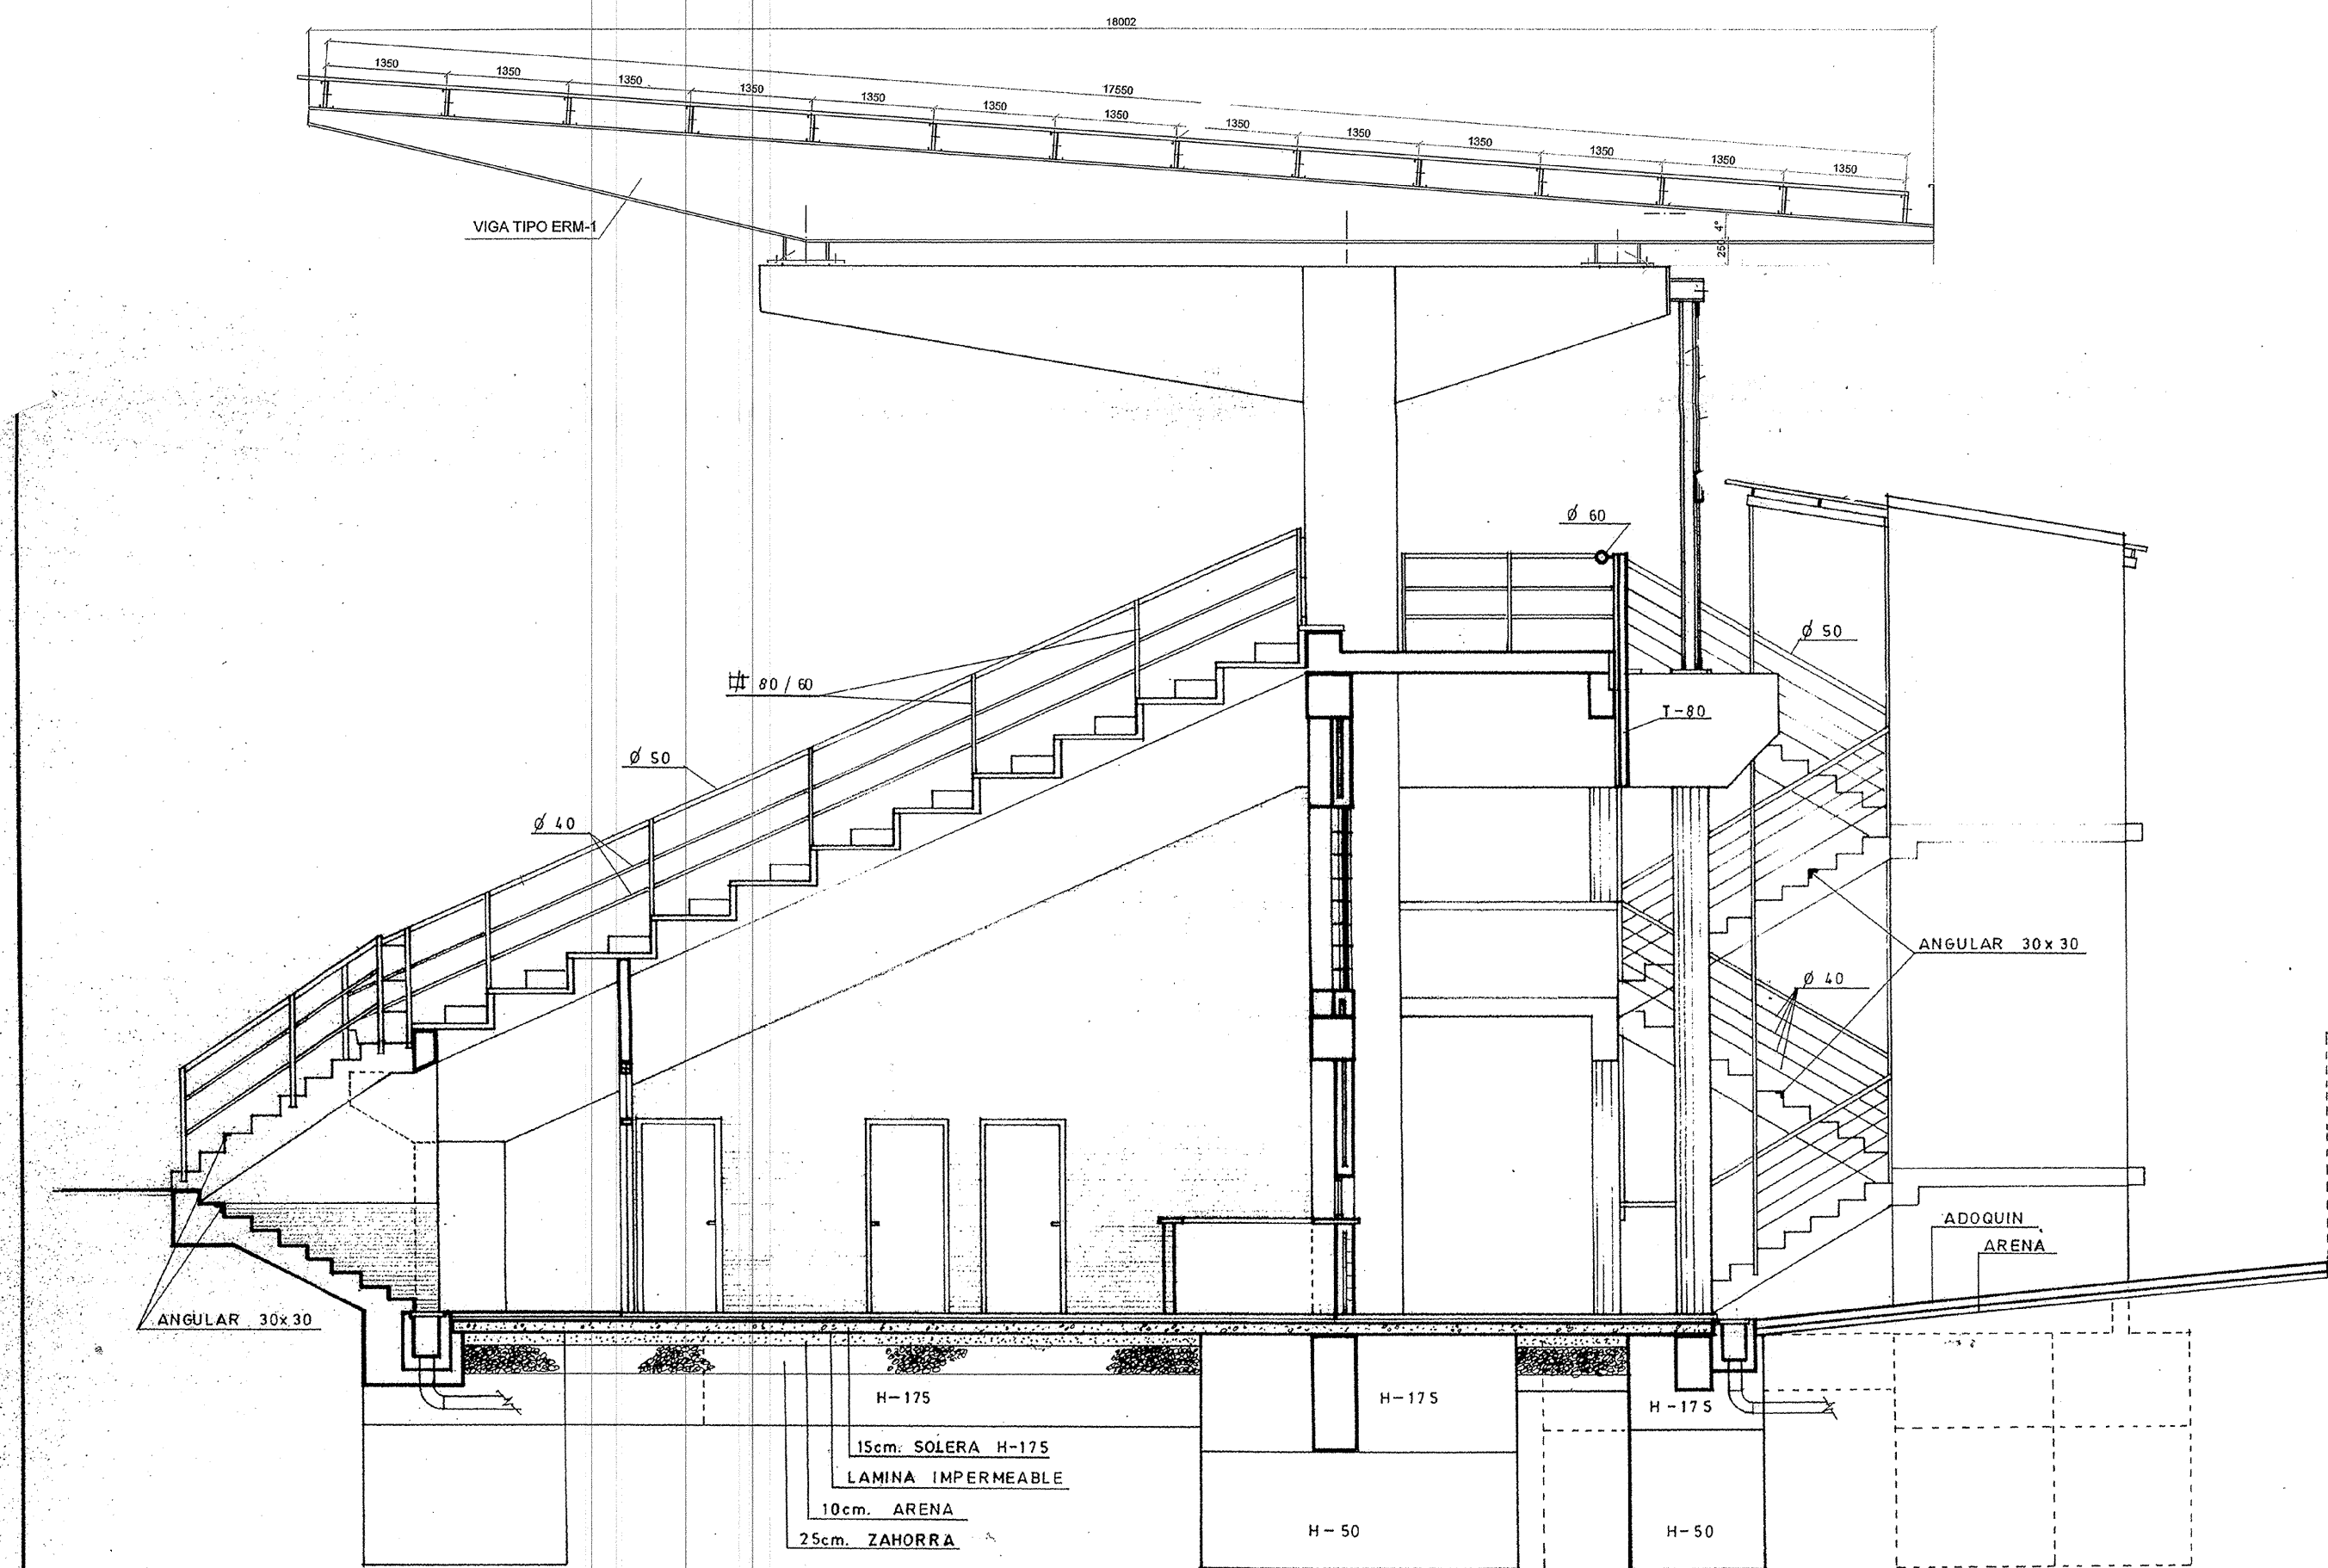

SECCION
CENTRAL

ACABADOS

ARQUITECTO:	Jose valladares blanco	COLEGADO N.º 184	HOJA
TEMA:	GRADERO ESTADIO MUNICIPAL		35
PROMOTOR:	AYUNTAMIENTO DE PONFERRADA		
LOCALIDAD:	PONFERRADA (León)		
ESCALA:	1:50		
FECHA:	3/79		
REFERENCIA:	578		
			SECCION CENTRAL