NIVEL ACCESO

Sc: 21,07 m²

SUP. CONSTRUIDA PB

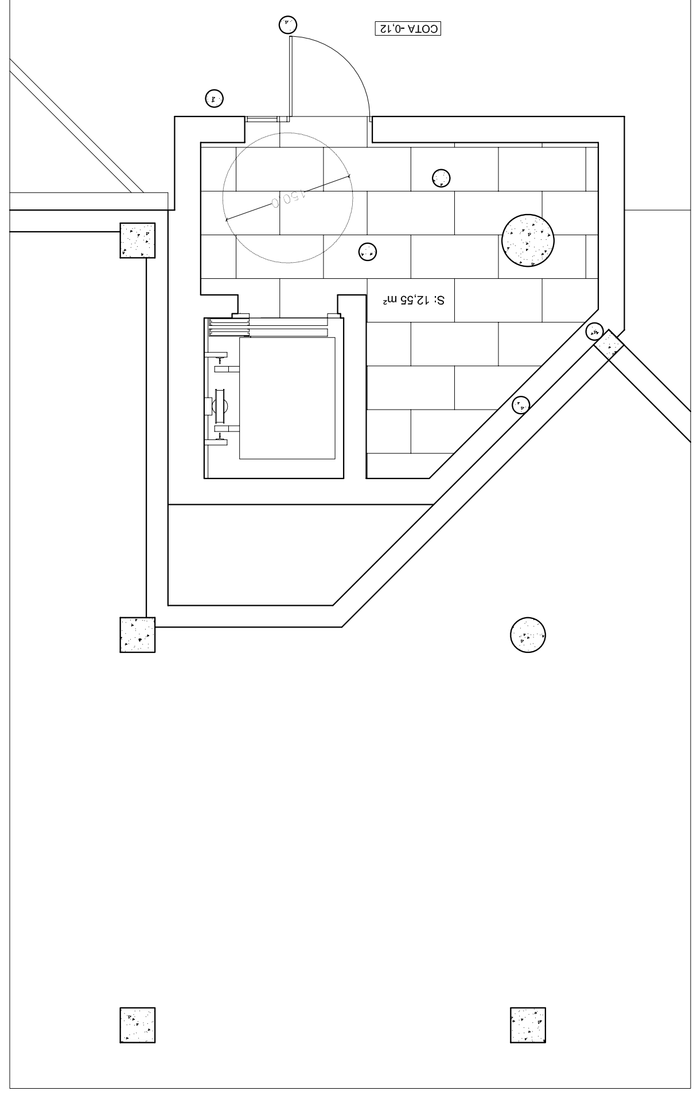

NIVEL PLANTA BAJA

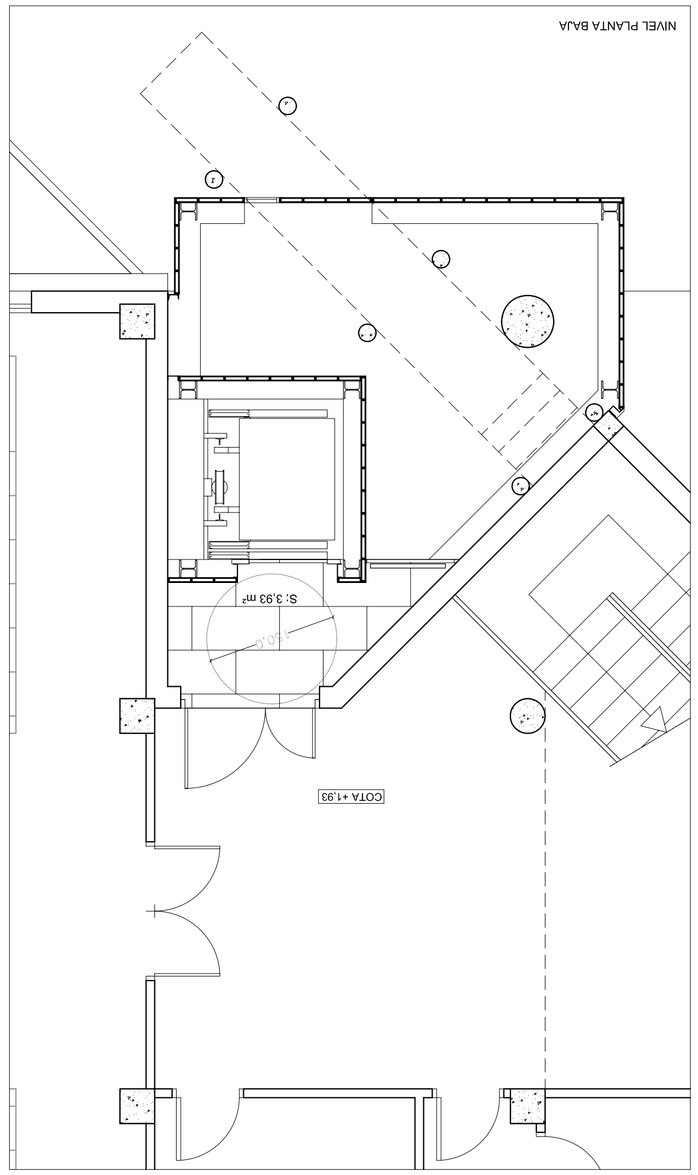

NIVEL PLANTA PRIMERA

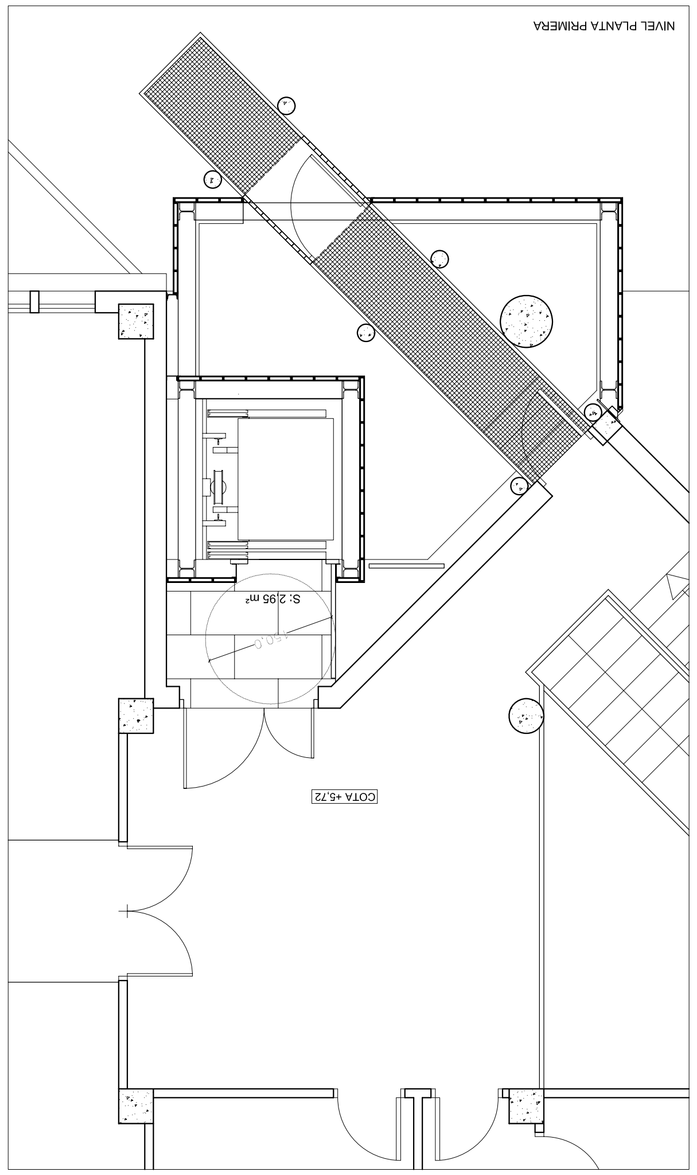

PROYECTO	PROYECTO BÁSICO Y DE EJECUCIÓN DE RAMPA DE ACCESIBILIDAD Y SUPRESIÓN DE BARRERAS EN EL CENTRO DE SERVICIOS SOCIALES Y CULTURALES DE CUATROVIENTOS - PONFERRADA
SITUACIÓN	AVDA. DE GALICIA S/N - PONFERRADA
PLANO	ESTADO REFORMADO — ESCALA 1:50
FECHA	ENERO 2010 — E1a PLANTAS DISTRIBUCION ACCESO — 09-11/Fig-1
ALVARO RIESCO DE CASTRO — ARQUITECTO — PROMOTOR: ILMO. AYUNTAMIENTO DE PONFERRADA	
Cliegabra Nº 3834 COAL C/ PUERTO DEL MARCHAL, 23, 3ºC. 24400 PONFERRADA. Lleón. 987 07 76 46	

EL PRESENTE DOCUMENTO ES COPIA DE SU ORIGINAL DEL QUE ES AUTOR ALVARO RIESCO DE CASTRO. ADAPTACIÓN, SU UTILIZACIÓN TOTAL O PARCIAL NO PODRÁ CUALQUIER MODIFICACIÓN REALIZARSE SIN AUTORIZACIÓN EXPRESA DEL AUTOR. QUEDANDO ESTO POR TANTO CASO PROHIBIDA CUALQUIER MODIFICACIÓN UNILATERAL DEL MISMO.

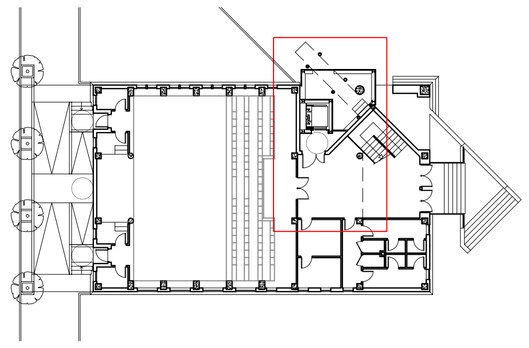

SUPERFICIE CONSTRUIDA INTERVENCION	
ACCESO	21,07 m²
URBANIZACIÓN TRASERA	71,50 m²

SUPERFICIES ÚTILES INTERVENCION	
P. ACCESO	12,55 m²
P. BAJA	3,93 m²
P. PRIMERA	2,95 m²
URBANIZACION	71,50 m²
TOTAL S. ÚTILES	90,93 m²