


			PROYECTO MEJORA DE CALIDAD EN EL SERVICIO DE ABASTECIMIENTO EN TORAL DE MERAYO—TÉRMINO MUNICIPAL DE PONFERRADA	PLANO PLANTA CUBIERTA NAVE	ESCALA 1/30	FECHA Diciembre 2009	N° PLANO 5	N° HOJA 0
--	--	--	---	----------------------------------	----------------	-------------------------	---------------	--------------

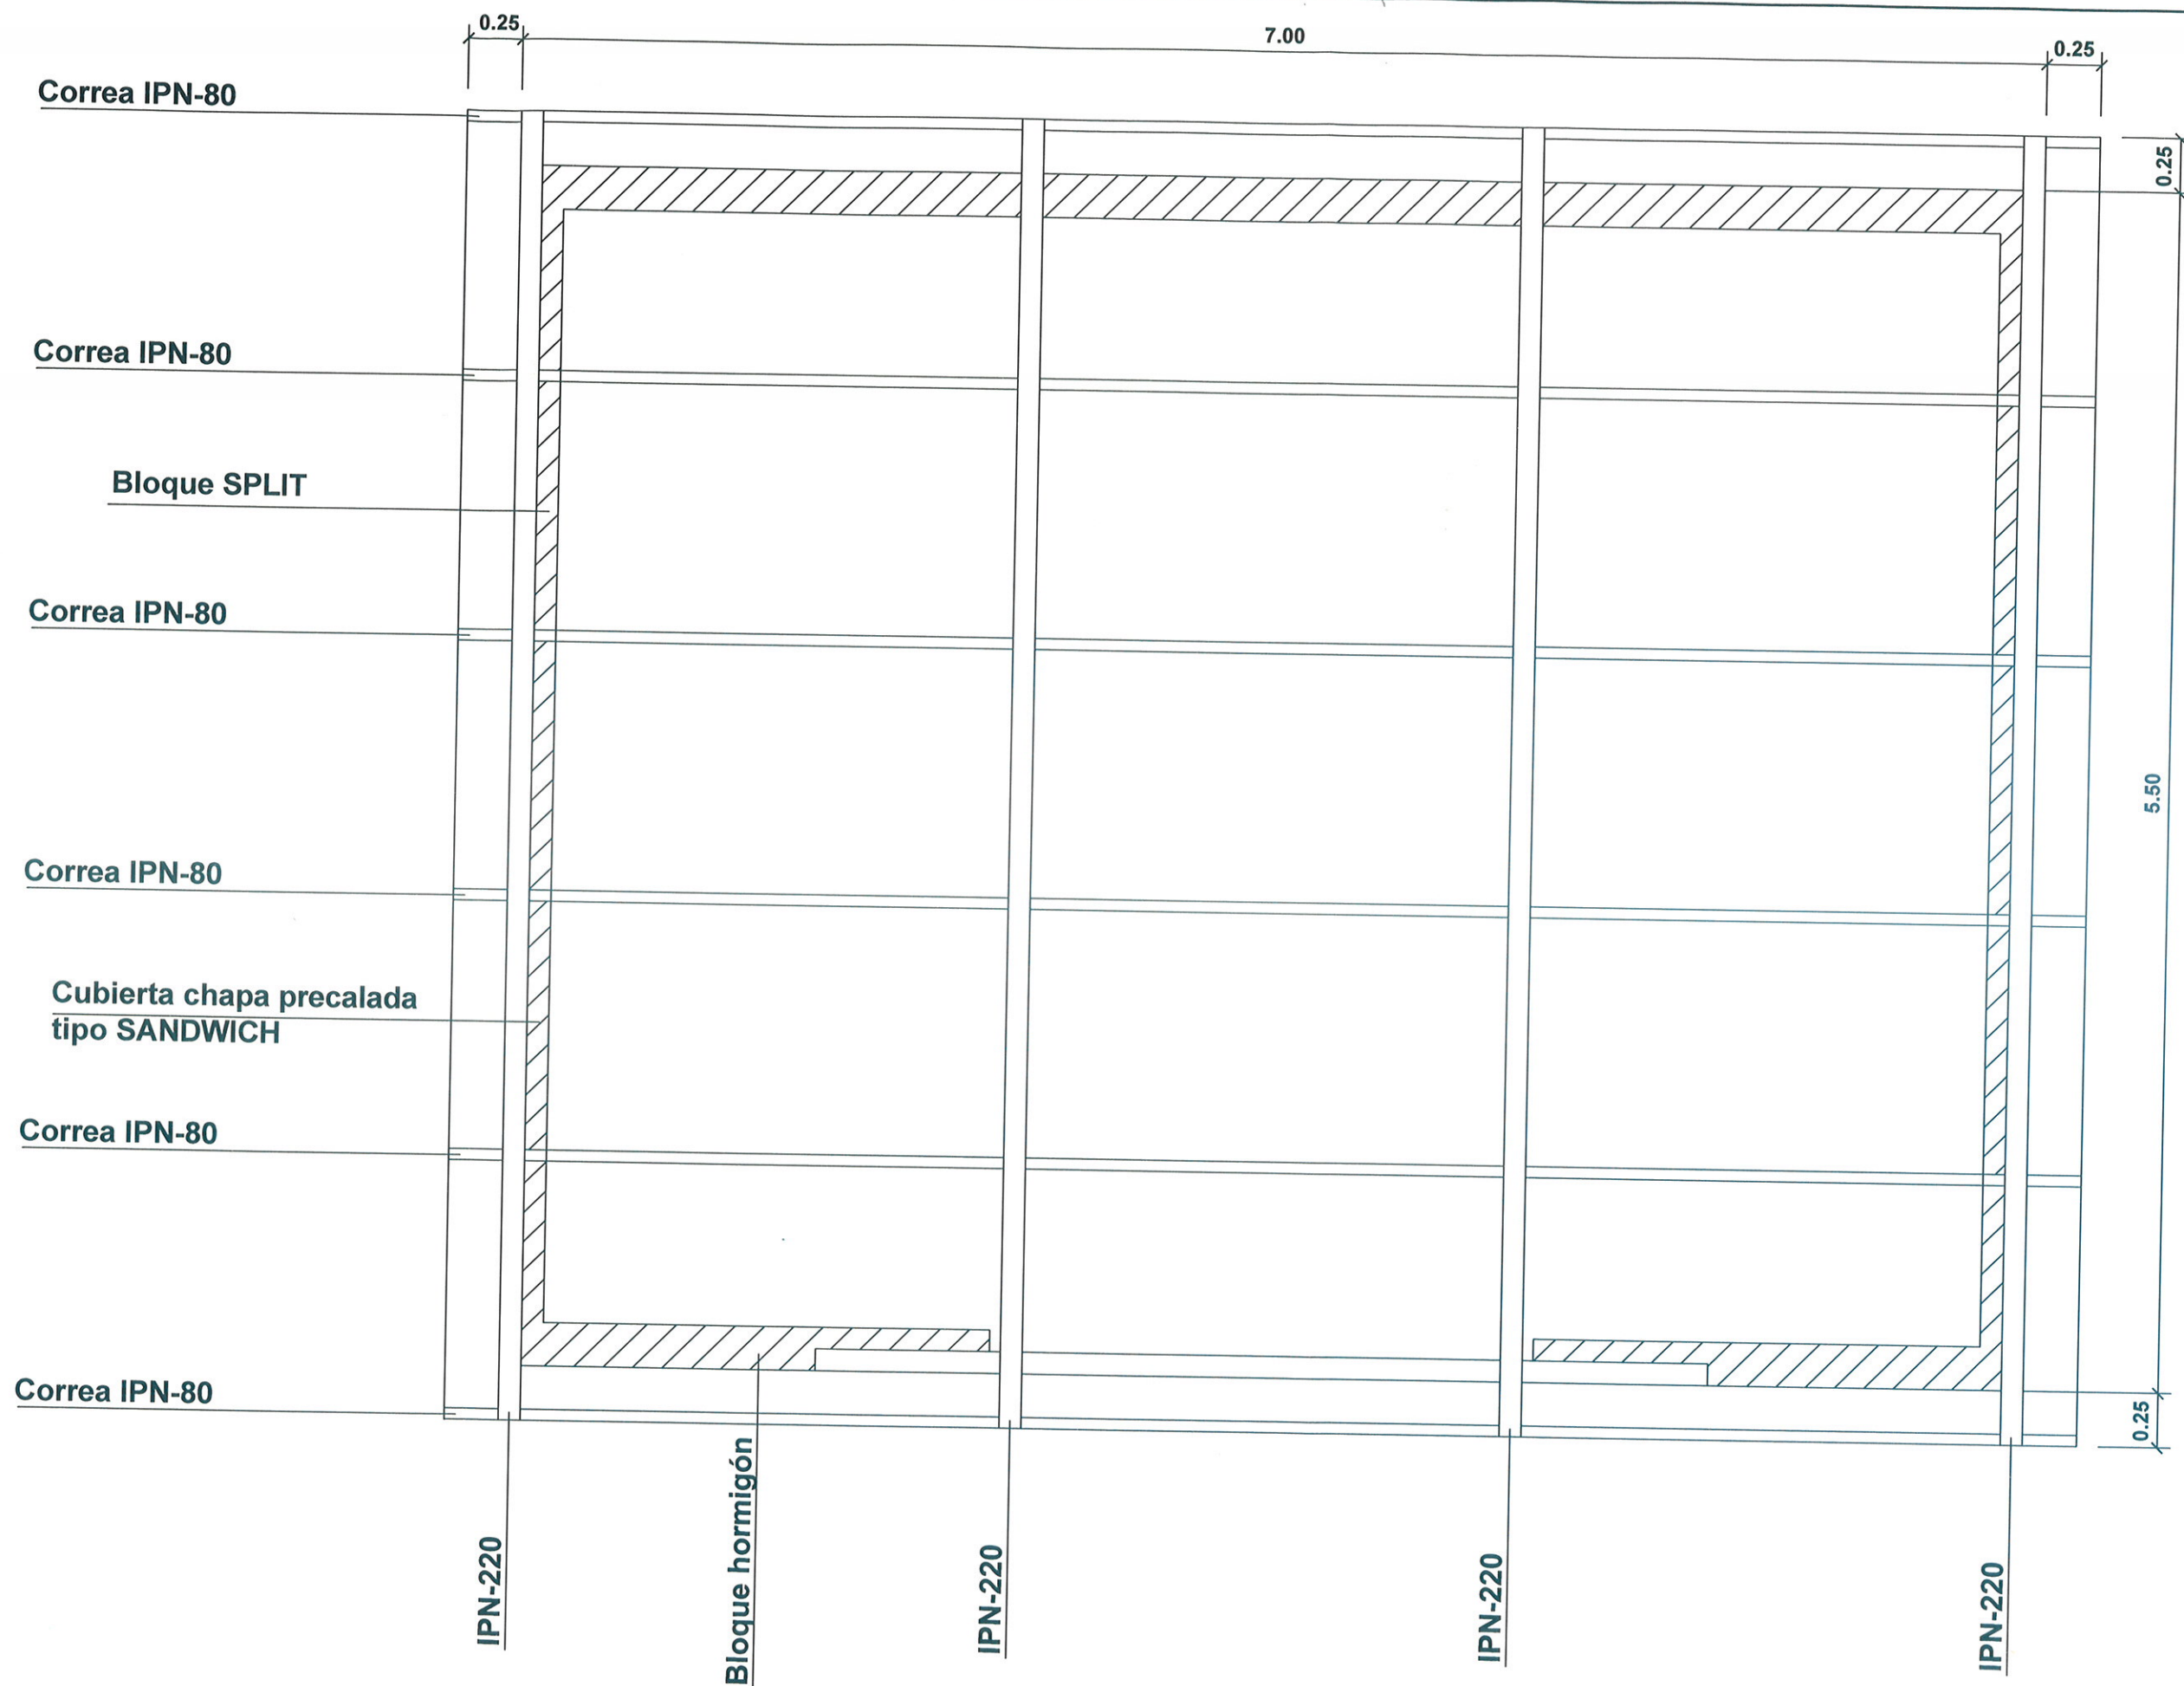

			PROYECTO MEJORA DE CALIDAD EN EL SERVICIO DE ABASTECIMIENTO EN TORAL DE MERAYO-TÉRMINO MUNICIPAL DE PONFERRADA	PLANO PLANTA CUBIERTA NAVE	ESCALA 1/30	FECHA Diciembre 2009	N° PLANO 5	N° HOJA 0
--	--	--	---	----------------------------------	----------------	-------------------------	---------------	--------------