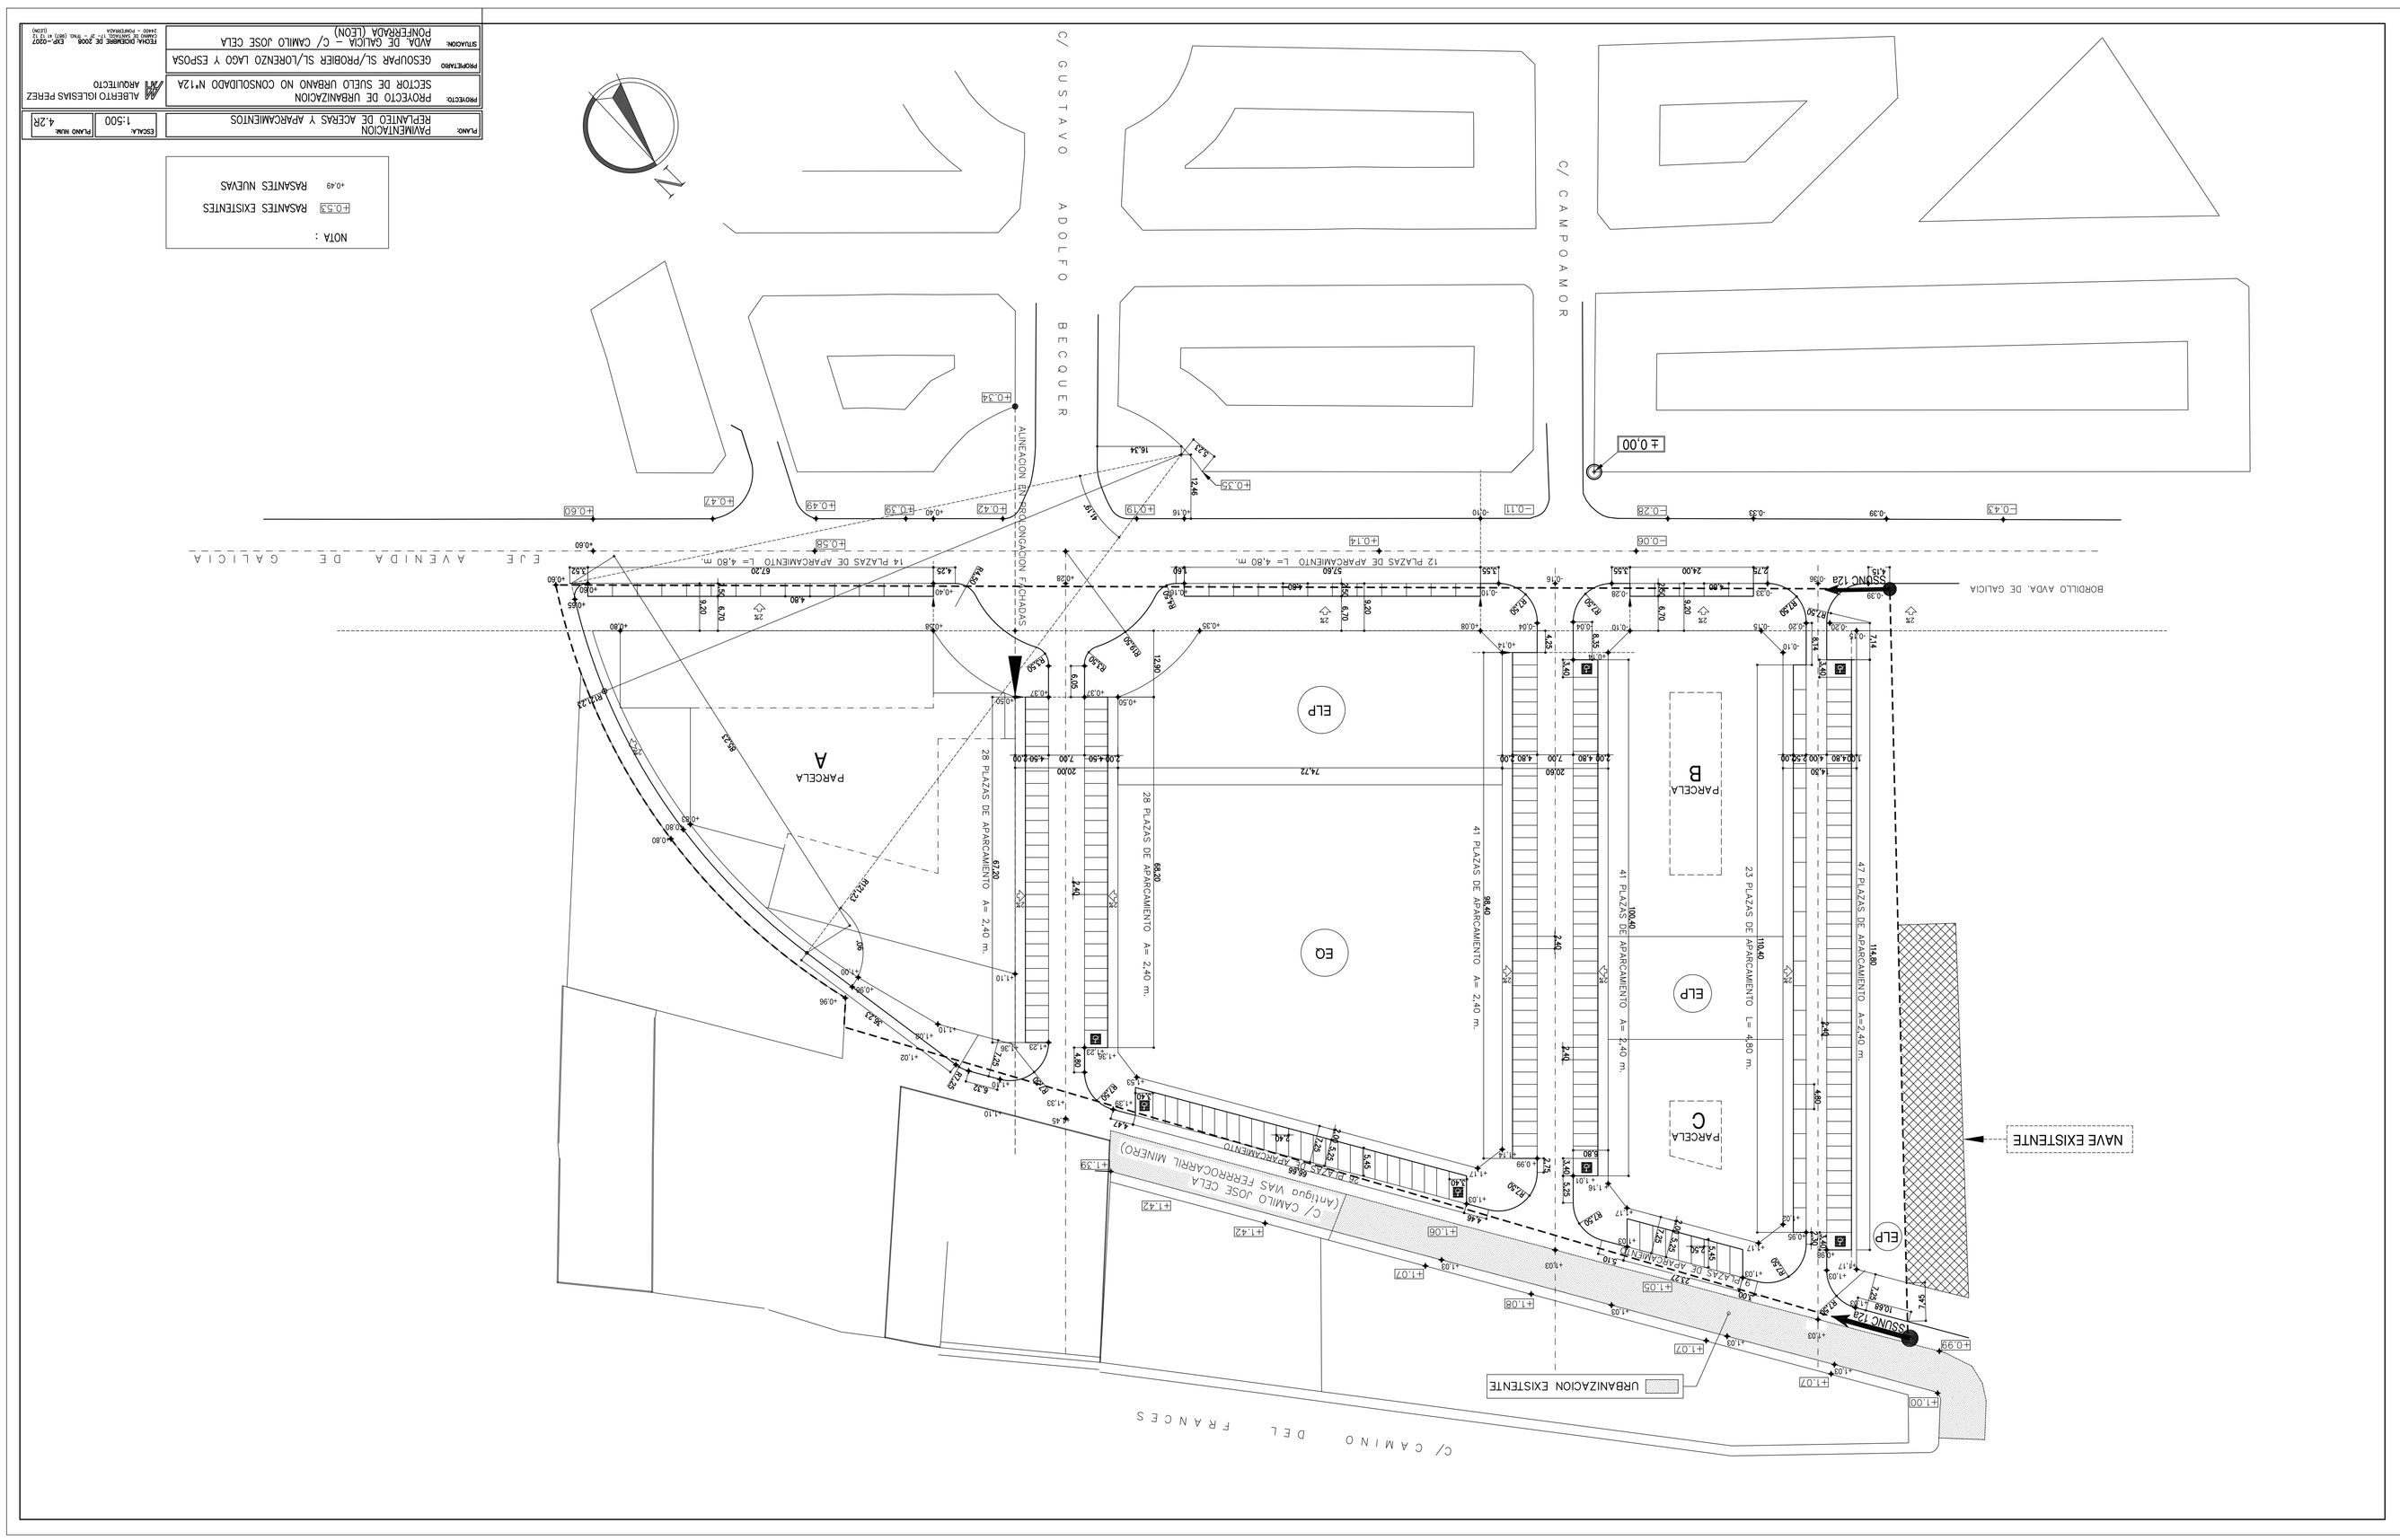

C/ GUSTAVO ADOLFO BECQUER
C/ CAMPOAMOR
EJE AVENIDA DE GALICIA
C/ CAMINO DEL FRANCES
BORDILLO AVDA. DE GALICIA
NAVE EXISTENTE
URBANIZACION EXISTENTE
PARCELA A
PARCELA B
PARCELA C
EQ
ELP
28 PLAZAS DE APARCAMIENTO A= 2,40 m.
41 PLAZAS DE APARCAMIENTO A= 2,40 m.
23 PLAZAS DE APARCAMIENTO L= 4,80 m.
47 PLAZAS DE APARCAMIENTO A=2,40 m.
12 PLAZAS DE APARCAMIENTO L= 4,80 m.
14 PLAZAS DE APARCAMIENTO L= 4,80 m.
ALINEACION EN PROLONGACION FACHADAS
NOTA :
RASANTES EXISTENTES
RASANTES NUEVAS
PLANO: PAVIMENTACION REPLANTEO DE ACERAS Y APARCAMIENTOS
ESCALA: 1:500
PLANO NUM: 4,2R
PROYECTO: PROYECTO DE URBANIZACION SECTOR DE SUELO URBANO NO CONSOLIDADO N°12A
ALBERTO IGLESIAS PEREZ ARQUITECTO
PROPIETARIO: GESOUPAR SL/PROBIER SL/LORENZO LAGO Y ESPOSA
SITUACION: AVDA. DE GALICIA – C/ CAMILO JOSE CELA PONFERRADA (LEON)
FECHA: DICIEMBRE DE 2008 ENF-0207