

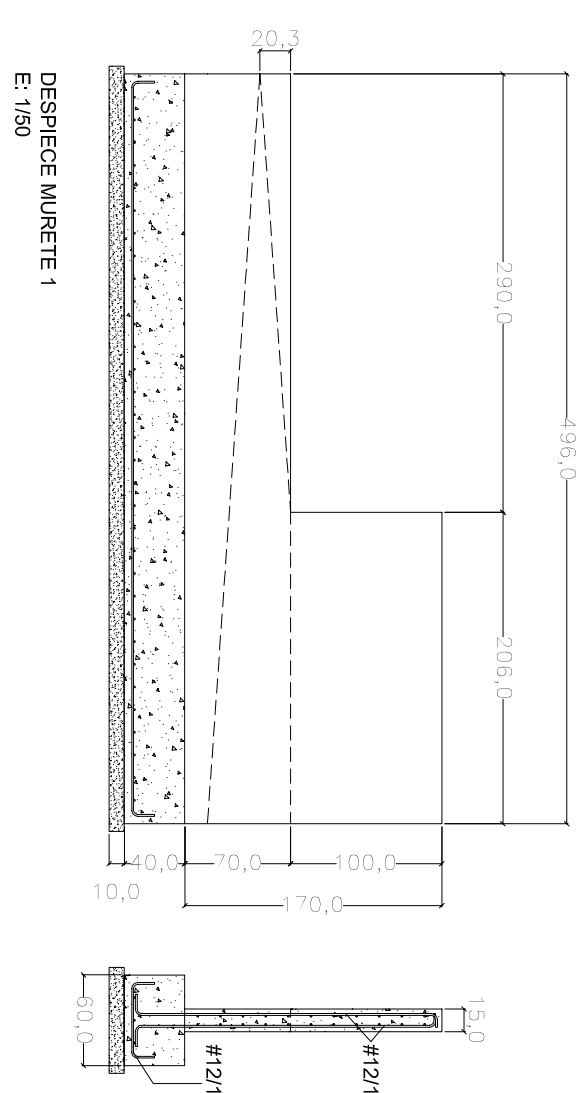


E: 1/50

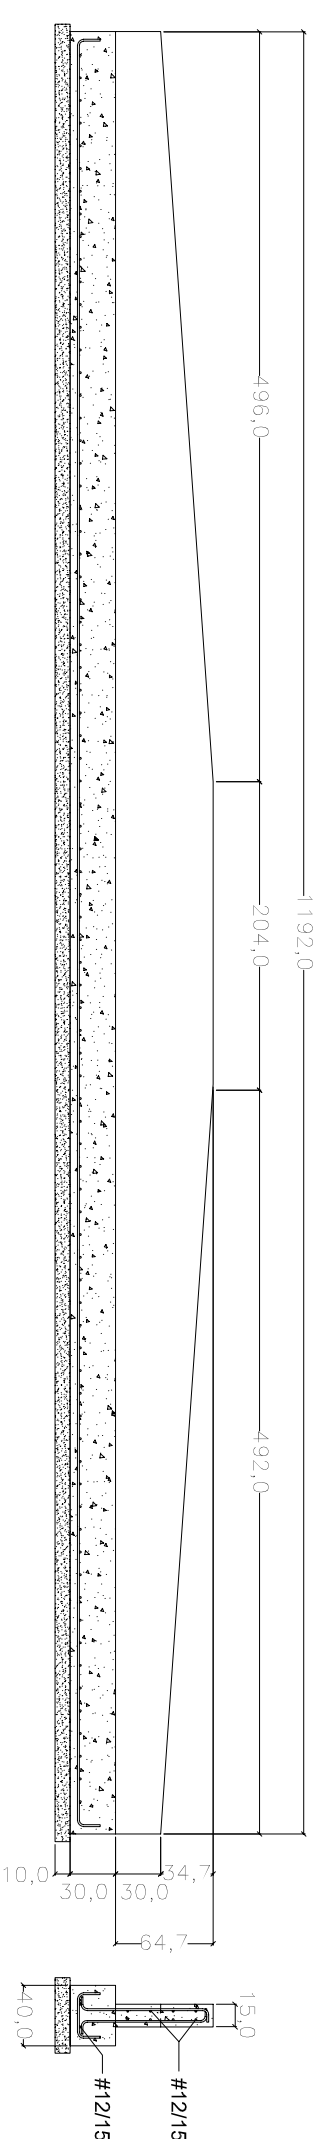

E: 1/50

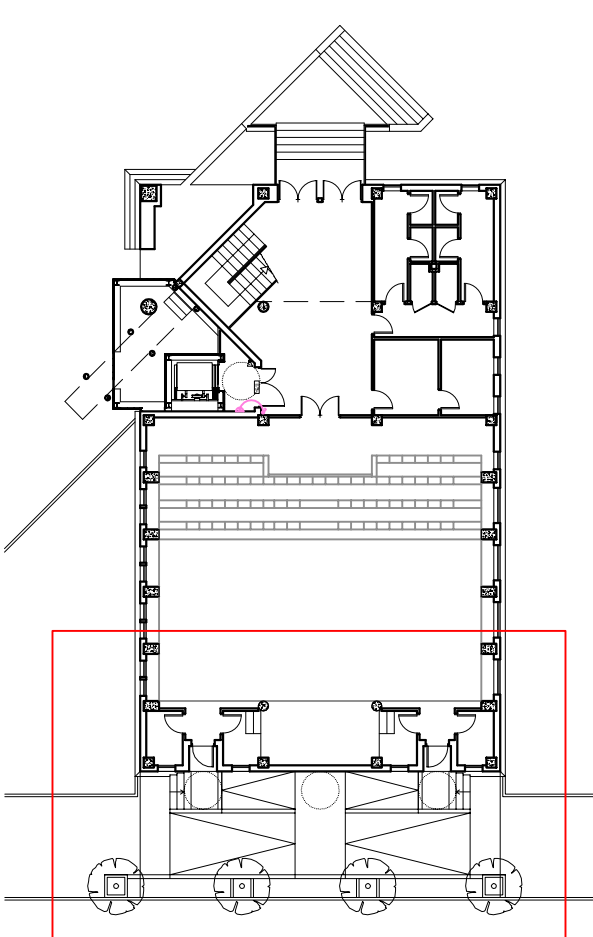

SITUACION	AYUD. DE GALICIA SN- PONDERADA
