



DISTRIBUCION TELECOMUNICACIONES (ONO)

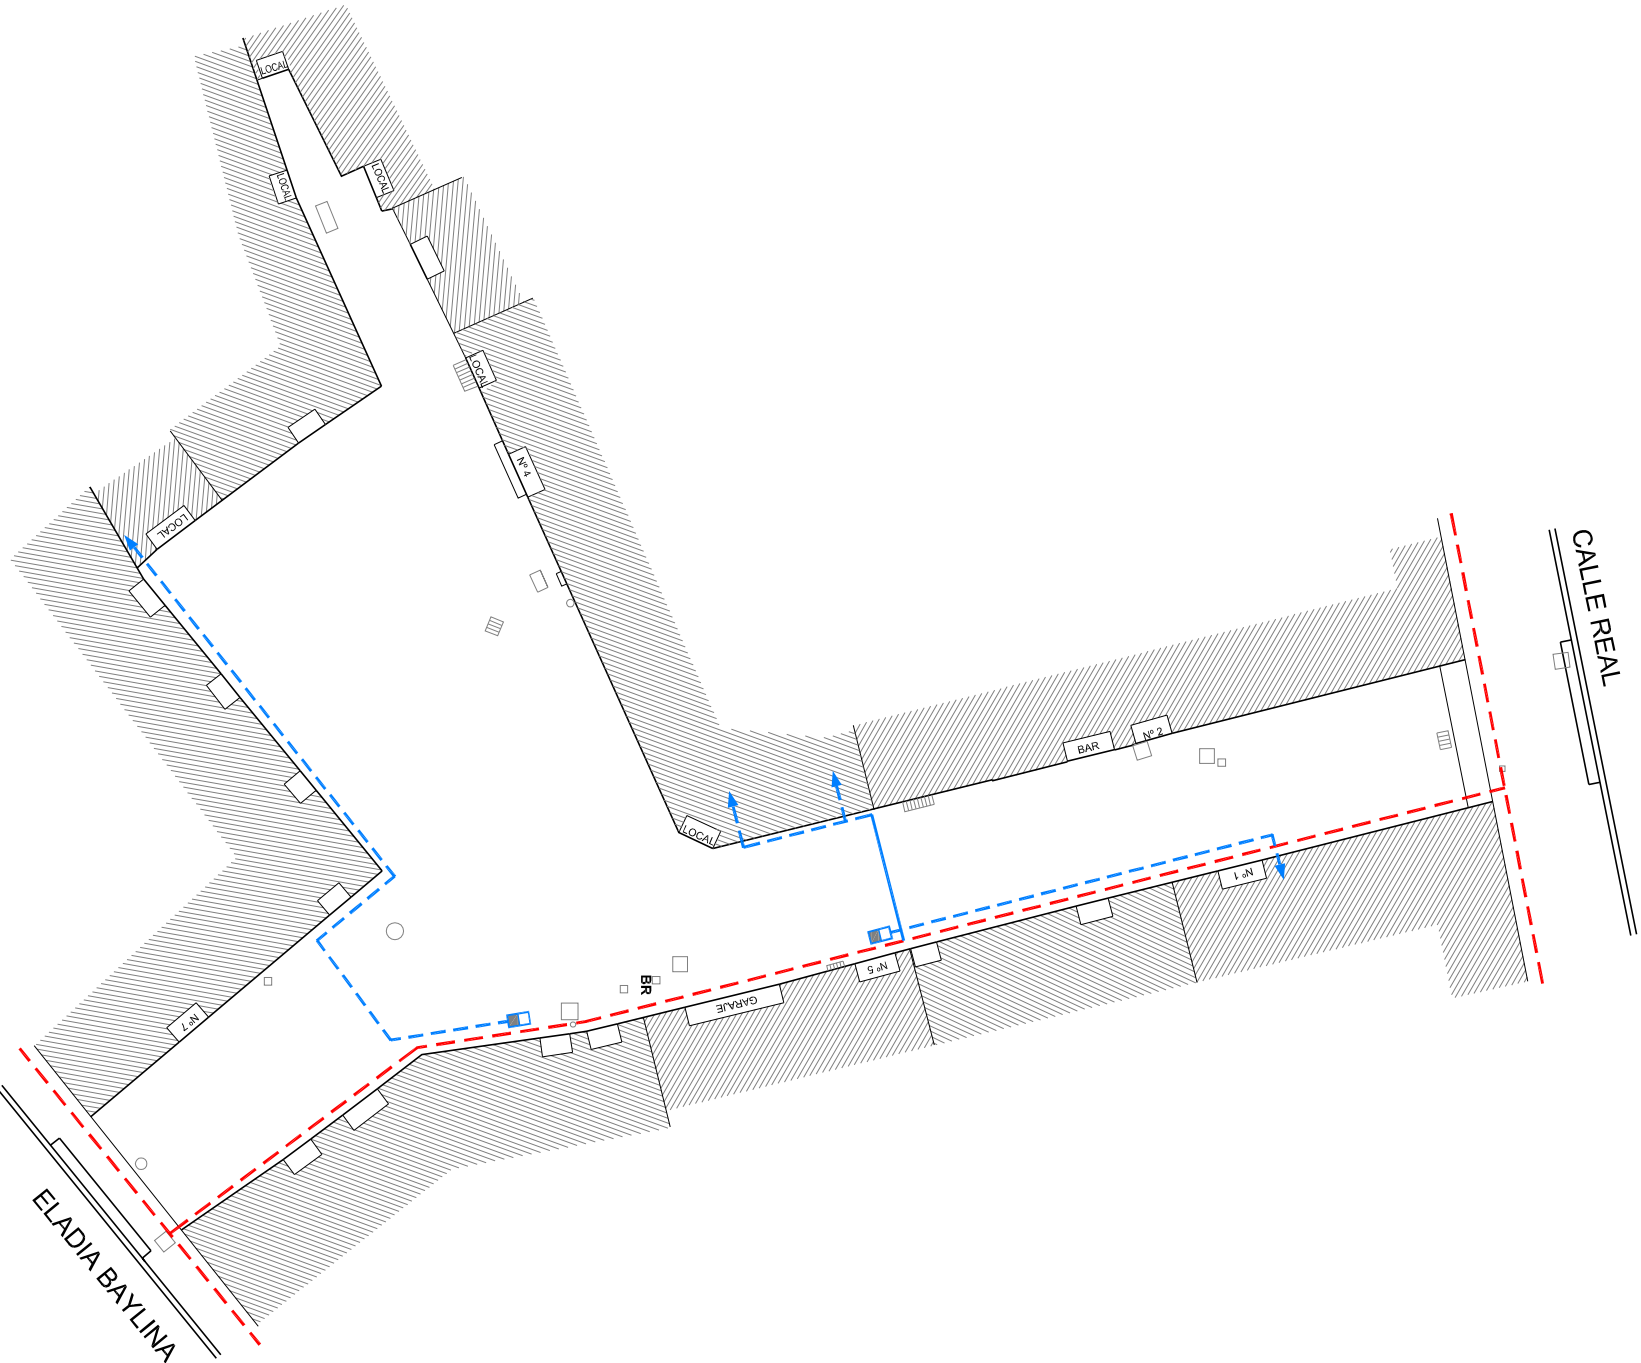

TELECOMUNICACIONES (TELEFONICA)

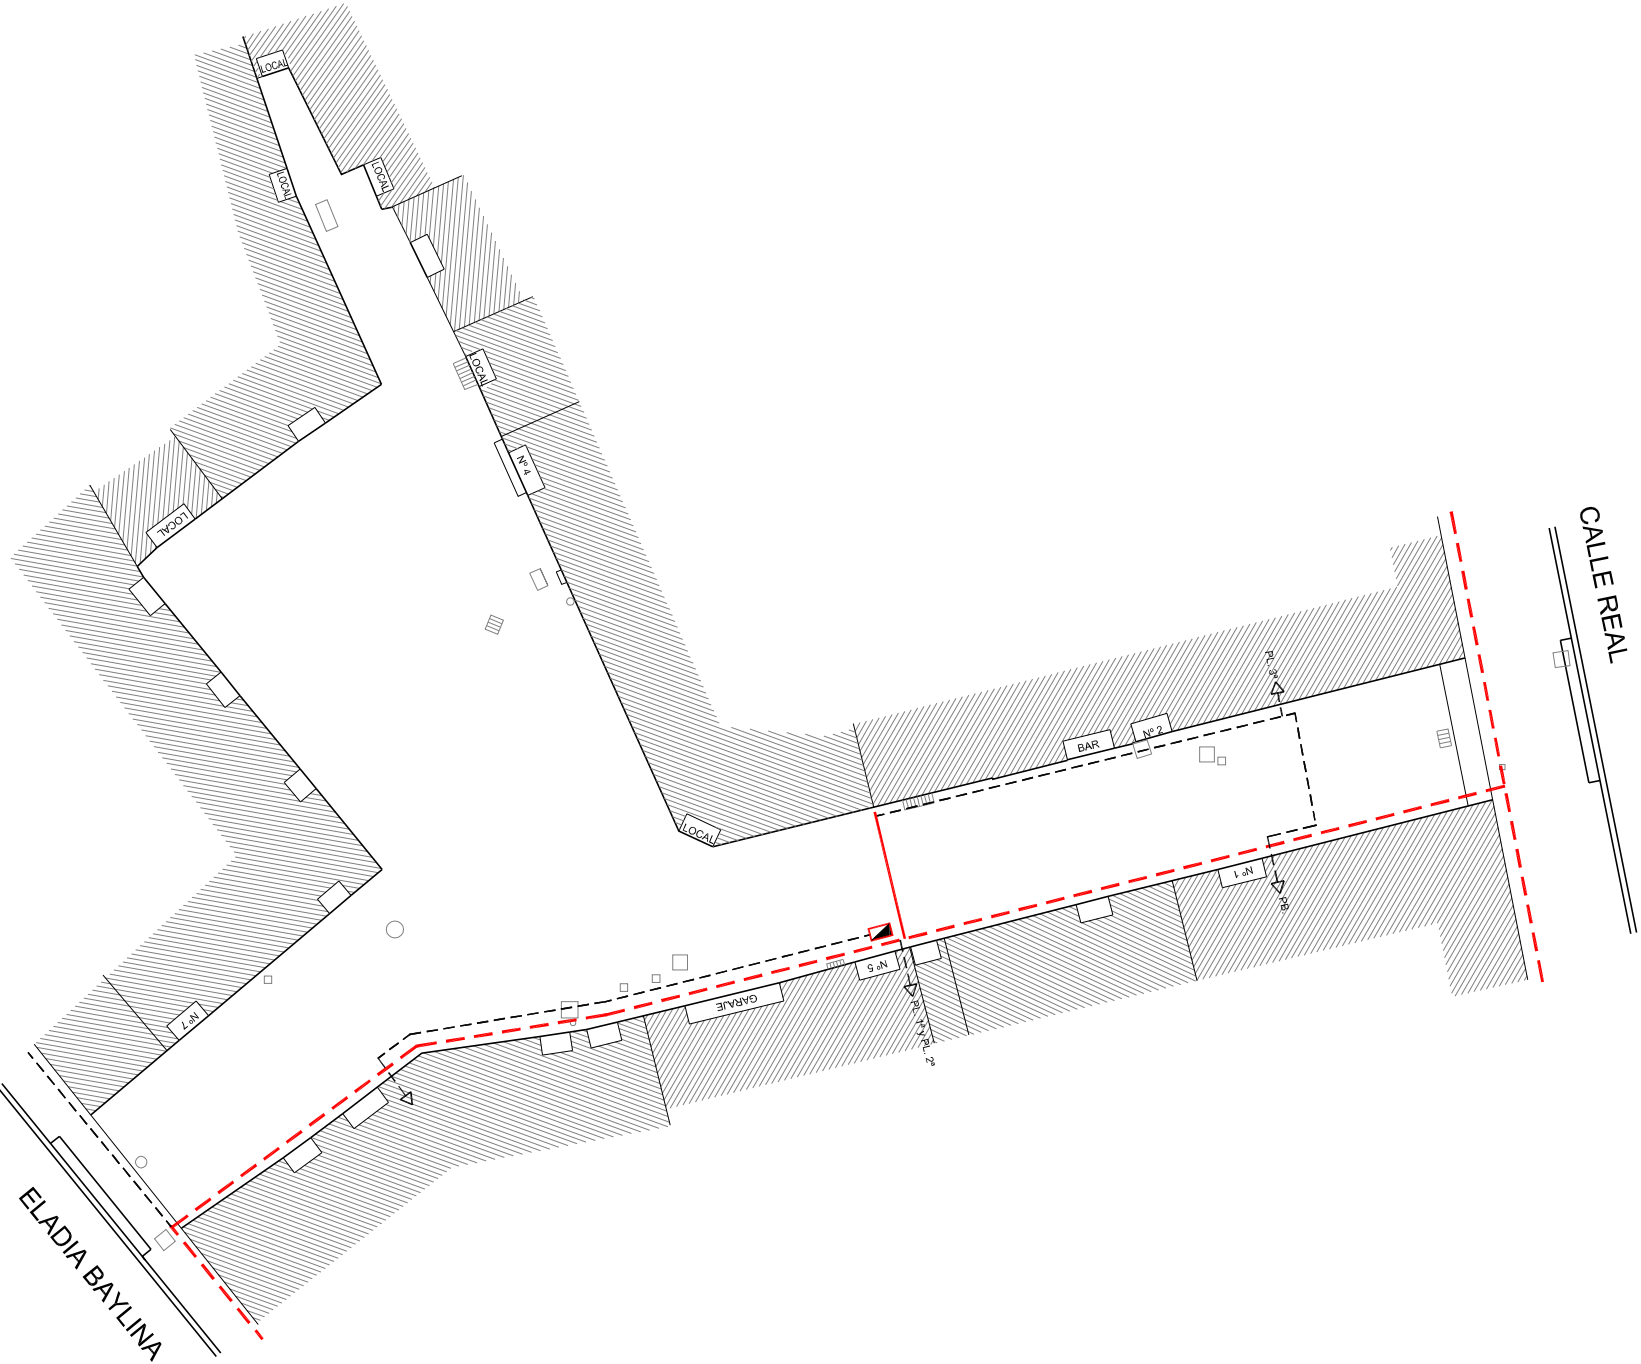

LEYENDA

- RED DE CONDUCTORES AÉREA POSADA (LINEA PRINCIPAL)
- RED DE CONDUCTORES AÉREA TENSADA (ACOMETIDAS A ABONADOS)
- RED DE CONDUCTORES AÉREA POSADA (ACOMETIDAS A ABONADOS)
- PUNTO DE ENTRADA DE LA ACOMETIDA AL INMUEBLE
- REPARTIDOR LINEA PRINCIPAL A ABONADOS

LEYENDA

- RED DE CONDUCTORES AÉREA POSADA ( línea principal )
- RED DE CONDUCTORES AÉREA TENSADA ( acometidas a abonados )
- RED DE CONDUCTORES AÉREA POSADA ( acometidas a abonados )
- PUNTO DE ENTRADA DE LA ACOMETIDA AL INMUEBLE ( Indicación n° de plantas)
- CAJA DE DISTRIBUCIÓN TERMINAL