


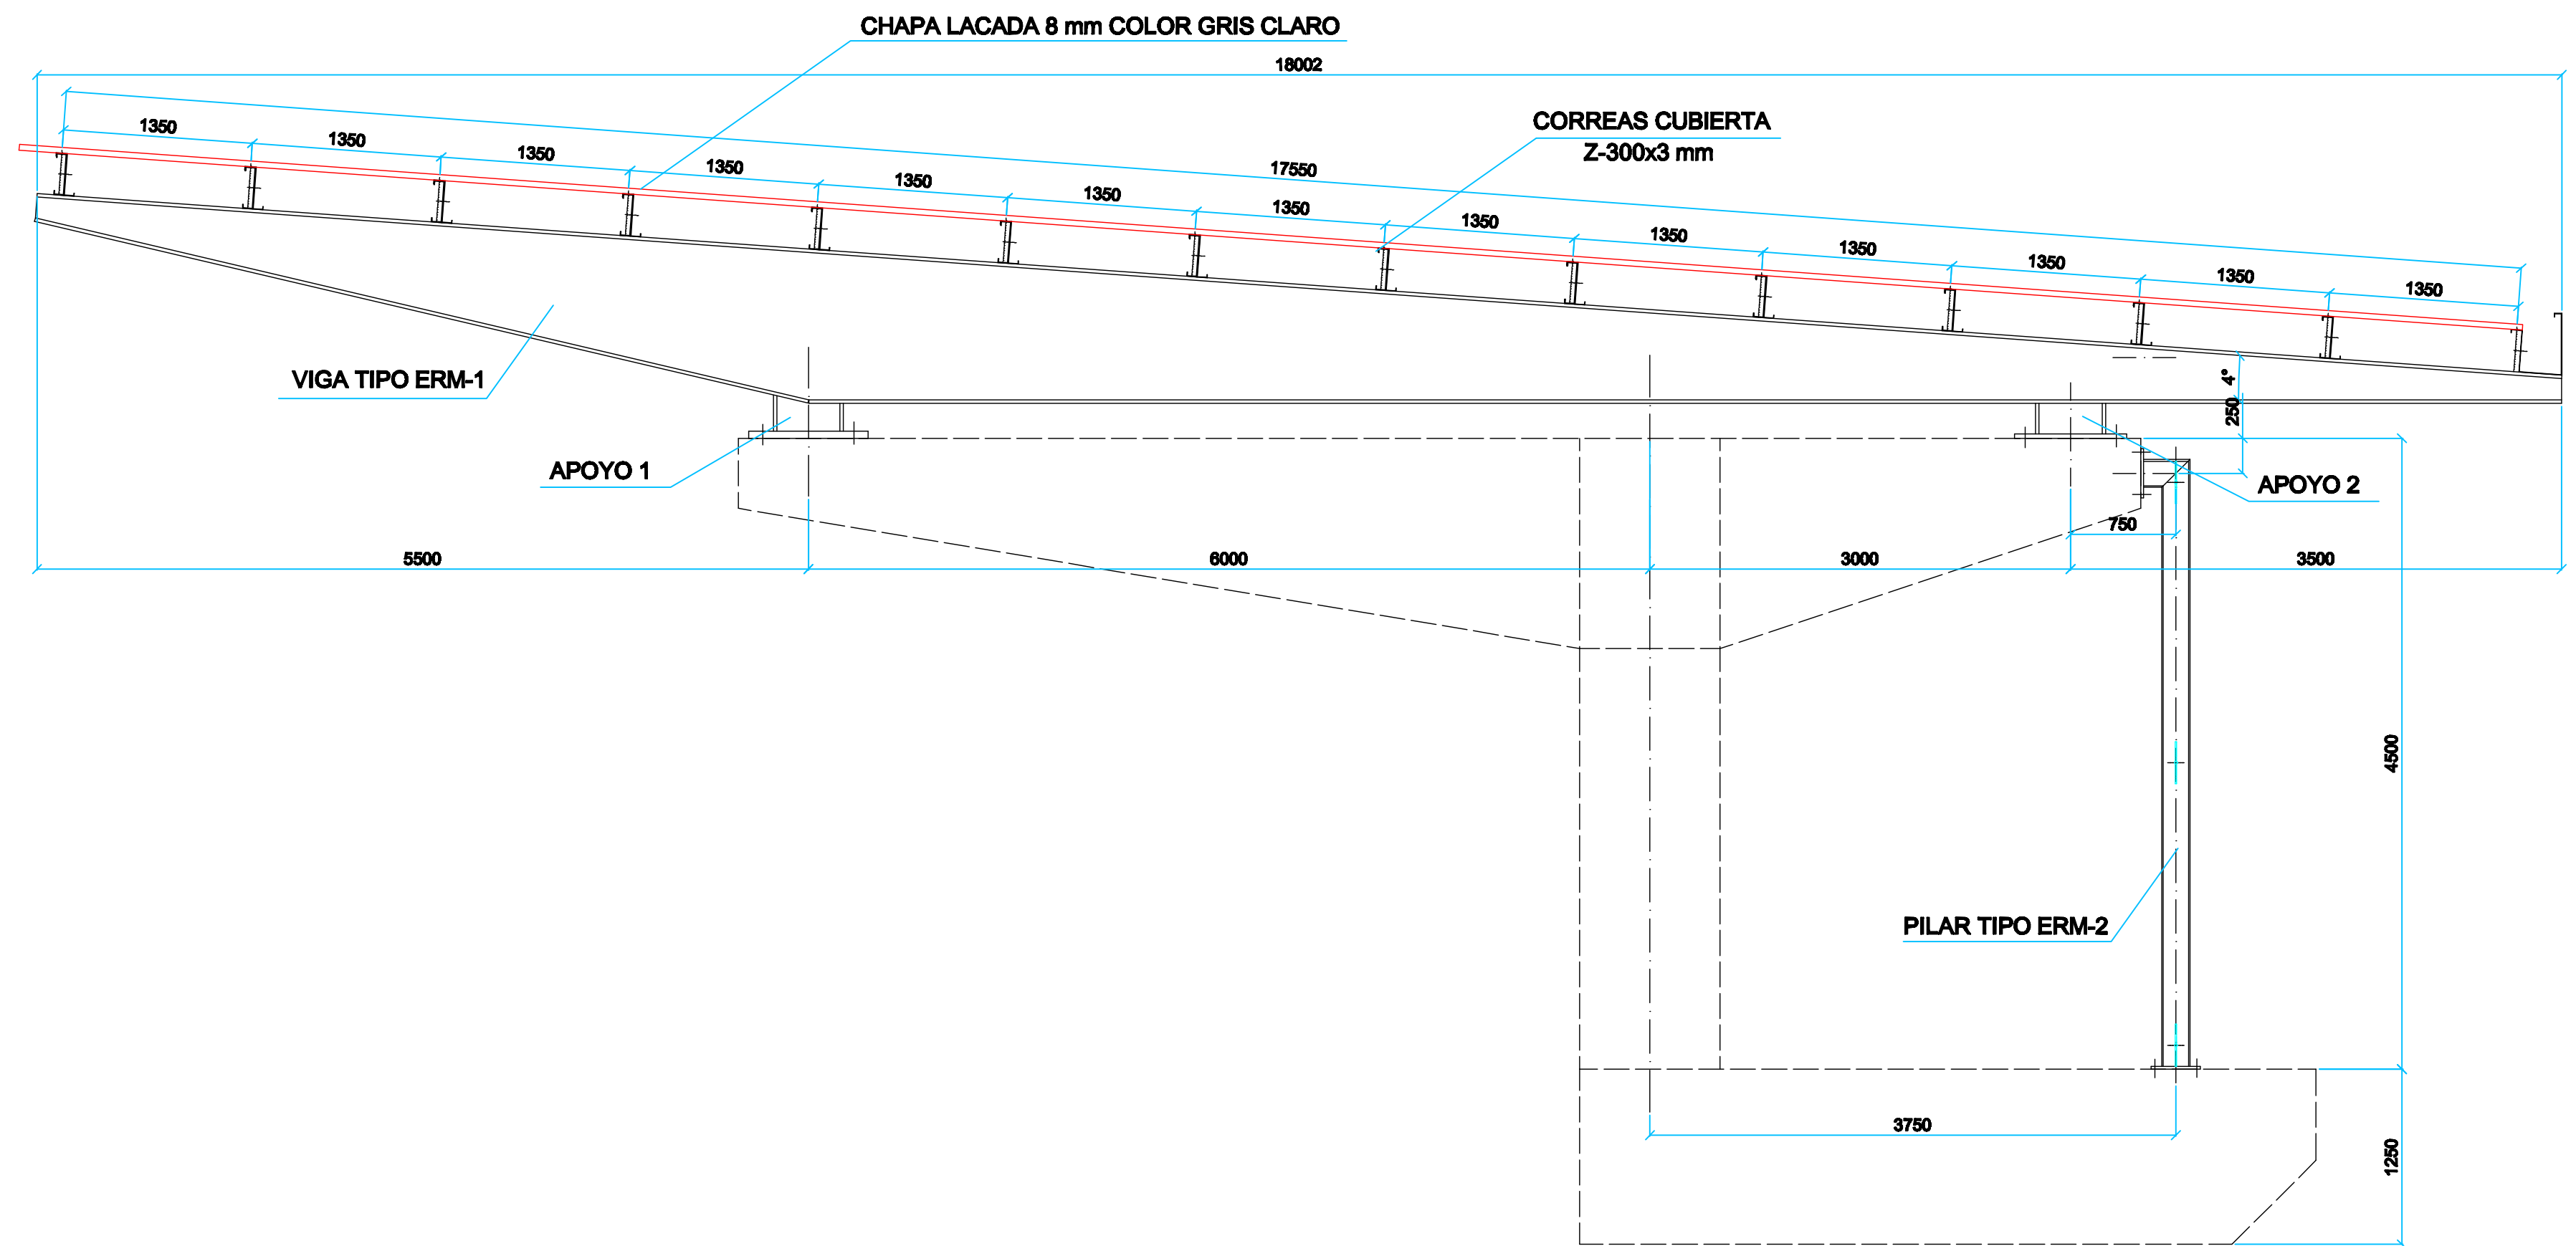

- Viga Tipo ERM-1- Alas: Ancho=300 mm; e=25 mm
Alma: Altura=Variable; e=20 mm
- Pilar Tipo ERM-2- Alas: Ancho=160 mm; e=12 mm
Alma: Altura=160 mm; e=10 mm
- Viga Tipo ERM-3- Alas: Ancho=100 mm; e=10 mm
Alma: Altura=200 mm; e=8 mm
- Pilar Tipo ERM-4- Alas: Ancho=140 mm; e=12 mm
Alma: Altura=140 mm; e=8 mm
- Pilar Tipo ERM-5- Alas: Ancho=200 mm; e=15 mm
Alma: Altura=200 mm; e=10 mm



AYUNTAMIENTO
DE
PONFERRADA

SERVICIOS TÉCNICOS MUNICIPALES - PLANIFICACIÓN Y GESTIÓN

PROYECTO

CUBIERTA DEL ESTADIO DE ATLETISMO
COLOMÁN TRABADO - PONFERRADA

PLANO Nº
3

ESCALA
1/50

TÍTULO DEL PLANO

ESTRUCTURA METÁLICA PORTICO CENTRAL

FECHA

DICIEMBRE 2.009

AUTOR DEL PROYECTO

PABLO URIARTE RODRIGUEZ
Arquitecto Municipal

EMILIO M. SUAREZ GARCÍA
Arquitecto Técnico Municipal