

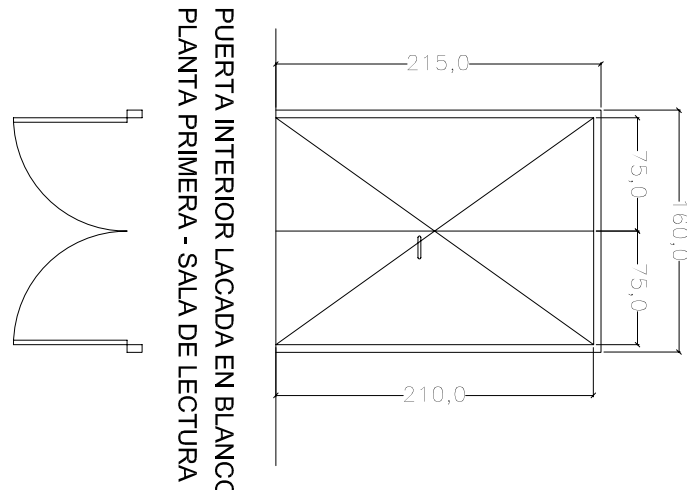
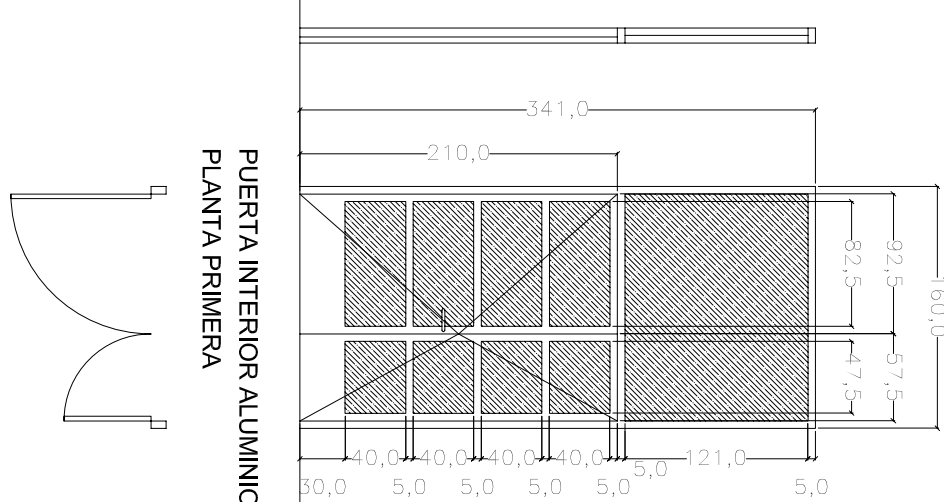
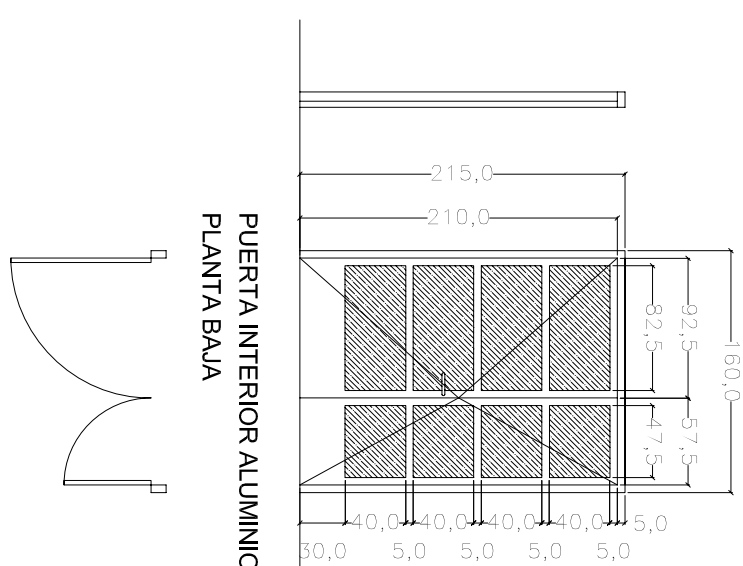


PUERTA INTERIOR ALUMINICADA  
PLANTA BAJA

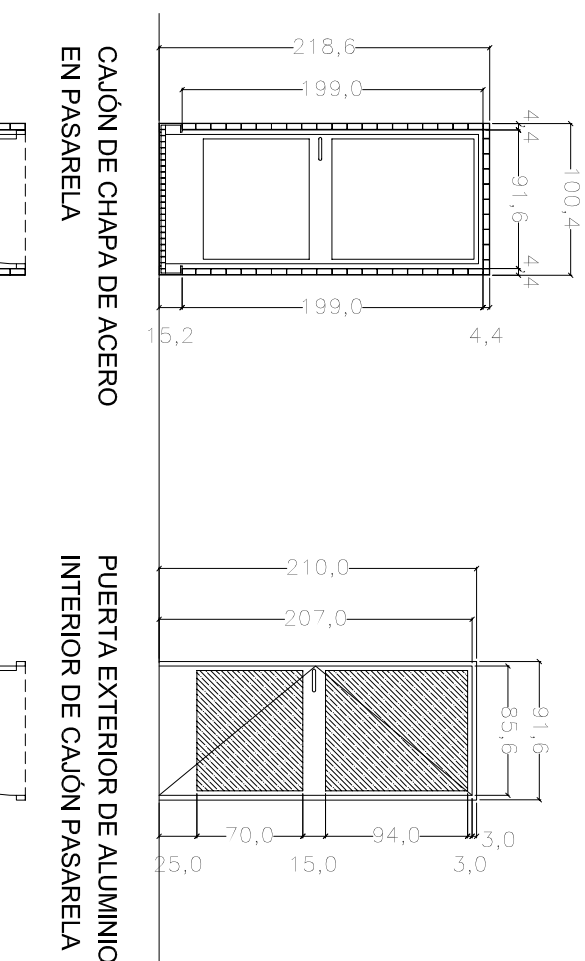

## CARPINTERÍA INTERIOR MADERA

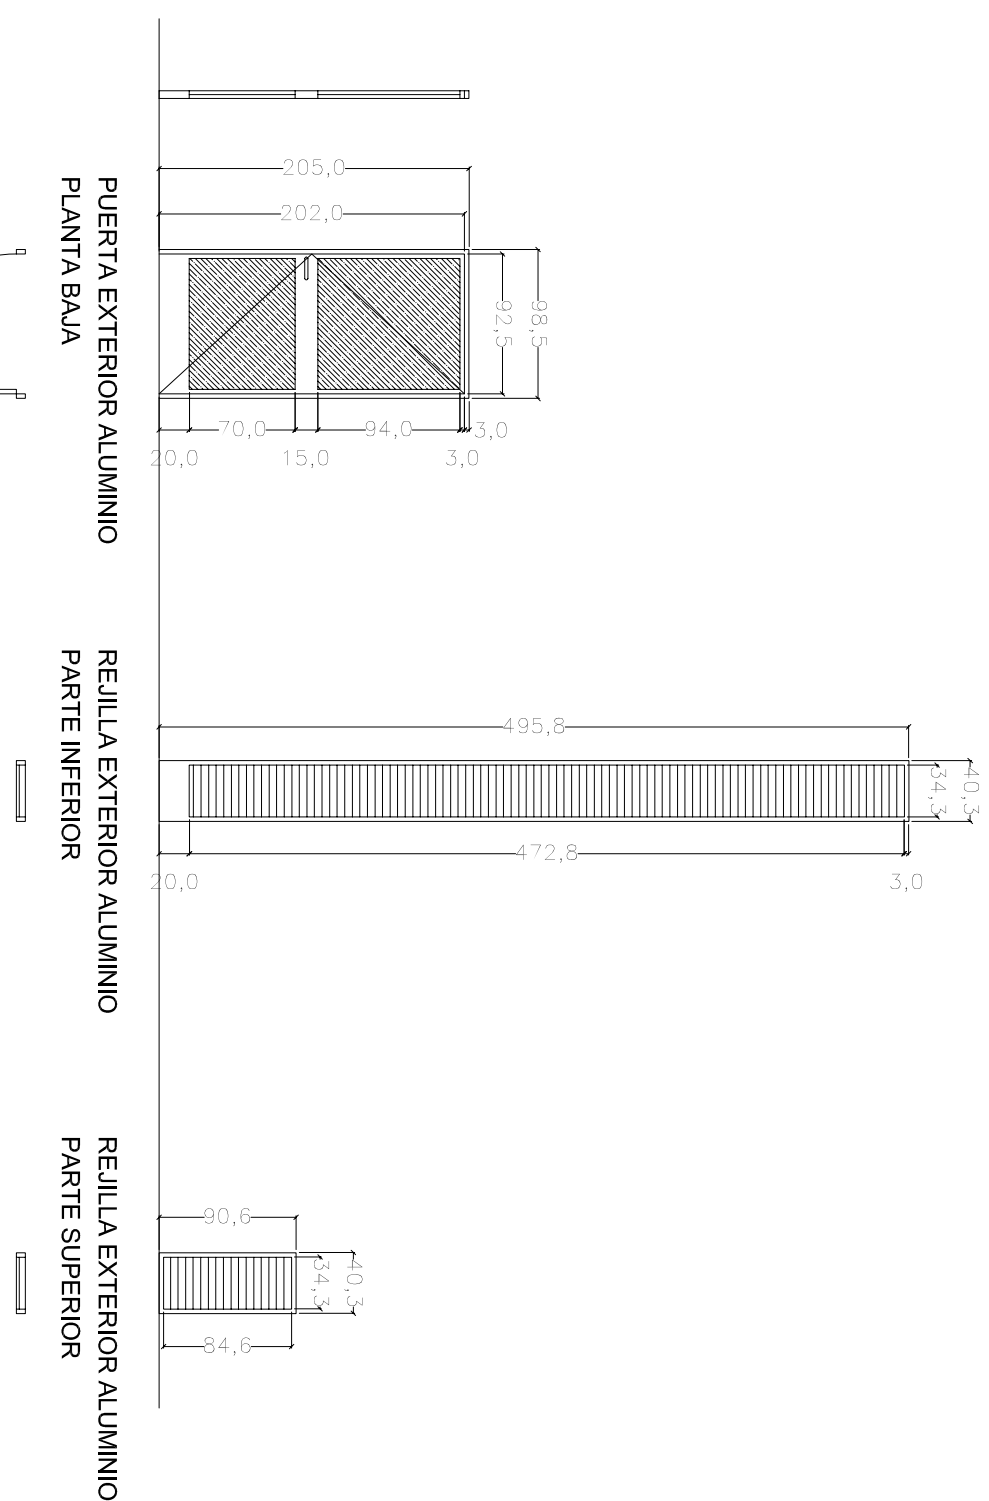

## CAJÓN PASARELA

PROYECTO	PROYECTO BÁSICO Y DE EJECUCIÓN DE MEDIDA DE ACCESIBILIDAD Y SUPERACIÓN DE BARRERAS EN EL CENTRO DE SERVICIOS SOCIALES Y CULTURALES DE CUATROCIENITOS - PONFERrada		
SITUACIÓN	AIDA. DE GALICIA SIN - PONFERrada		
FECHA 2010	C1	MEMORIA DE CARPINTERIA Y CERRAJERIA	
		PROMOTOR	ILMO. AYUNTAMIENTO DE PONFERrada

