

DETERMINACIONES DE ORDENACIÓN GENERAL

CLASES DE SUELO


0000000000	Suelo Urbano
0000000000	Suelo Urbanizable Delimitado
0000000000	Suelo Urbanizable No Delimitado
0000000000	Suelo Rural No Común
0000000000	Suelo Rural Protección Agrícola
0000000000	Suelo Rural Protección Natural 1 - Ribera y Ecosistemas Acuáticos
0000000000	Suelo Rural Protección Natural 2 - General
0000000000	Suelo Rural Protección Natural 3 - Espacios Singulares
0000000000	Suelo Rural Protección Cultural
0000000000	Suelo Rural Protección Infraestructuras
0000000000	Suelo Rural Protección Especial

ÁMBITOS DE ORDENACIÓN DE SUELO URBANO Y URBANIZABLE

0000000000	Plan Especial de Protección del Casco Histórico
0000000000	Unidad de Actuación Análisis por Exposición nº
0000000000	Unidad de Actuación Análisis de Normalización y Urbanización nº
0000000000	Sector de Suelo Urbano No Consolidado nº
0000000000	SUID. 0 Sector de Suelo Urbanizable Delimitado nº

SISTEMAS GENERALES

0000000000	ELP	Espacio Libre de Uso Público
0000000000	EQ	Equipamiento
0000000000	SU	Servicios Urbanos
0000000000	VP F	Vías Públicas - Infraestructuras Ferroviarias
0000000000	VP	Vías Públicas - Vial
0000000000	0	Vialidad Estructurante
0000000000	0	Alineación de carreteras/Ferrocarril Regionales y Provinciales dominio público-límite de edificación. No incluye: domos públicas, construcciones de tipo edificación. Decreto de 17 de Julio de 1984. Decreto de 17 de Julio de 1984. Decreto de 17 de Julio de 1984. Decreto de 17 de Julio de 1984.

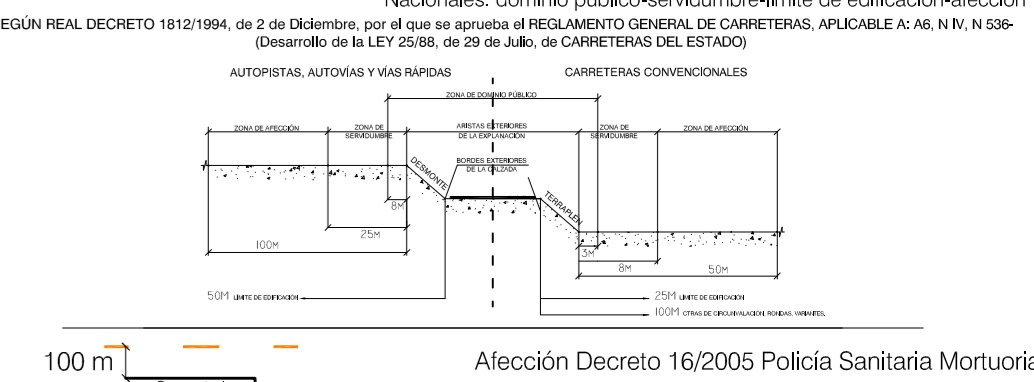

PROTECCIONES DEL CATALOGO

0000000000	NIVEL 0:	BIC	Protección Integral BIC
0000000000	MONUMENTAL	MONUMENTAL	Protección Integral Monumental
0000000000	0	Elemento Protegido	
0000000000	NIVEL I:	0	Protección Integral
0000000000	NIVEL II:	0	Protección Estructural
0000000000	NIVEL III:	0	Protección Ambiental
0000000000	ERT	Edificación Rural Tradicional	
0000000000	0, 3, 30, 05	Elemento heráldico catalogado	
0000000000	Entorno BIC	Entorno BIC	
0000000000	0	Camino de Santiago	
0000000000	0	Entorno de Protección del Camino de Santiago	
0000000000	0	Elementos incluidos en el Entorno BIC: el Camino de Santiago	
0000000000	0	Yacimiento arqueológico / nº	

DETERMINACIONES DE ORDENACIÓN DETALLADA

SISTEMAS LOCALES

0000000000	Vías	
0000000000	ELP, RI	Espacio Libre - Pájaros, Pájaros y Gorriones
0000000000	EQ	Parques y Jardines
0000000000	EQ	Equipamiento

ORDENANZAS DE EDIFICACIÓN

0000000000	CA	Casco Antiguo
0000000000	CC	Conservación de Conjunto
0000000000	MC	Residencial en Manzanas Cerradas
0000000000	BL	Residencial en Bloque
0000000000	VU	Vivienda Unifamiliar
0000000000	NR	Núcleo Rural
0000000000	EM	Edificación Mixta
0000000000	IN	Industria
0000000000	GI	Gran Industria
0000000000	SER	Servicios Privados
0000000000	RO	Ordenanzas de La Rosaleda
0000000000	EP	Espacio Libre Privado
0000000000	EQ	Equipamiento


ÁMBITOS DE PLANEAMIENTO INCORPORADO

ALDAMA	Ámbito
0000000000	Ordenanza / superficie de parcela / ocupación Edificación / nº de viviendas
FO	Fuera de Ordenación

ORDENACIÓN DEL NÚCLEO URBANO

PLANO DE ORDENACIÓN **0.2-32**

DOCUMENTO REFUNDIDO DE APROBACIÓN DEFINITIVA
Según Acuerdo de 22 de Mayo de 2007 (BOC/L N.º 103 de 29 de Mayo de 2007)
PLAN GENERAL DE ORDENACIÓN URBANA DE PONFERRADA:
REVISIÓN Y ADAPTACIÓN
Ayuntamiento de Ponferrada Fomento Territorial

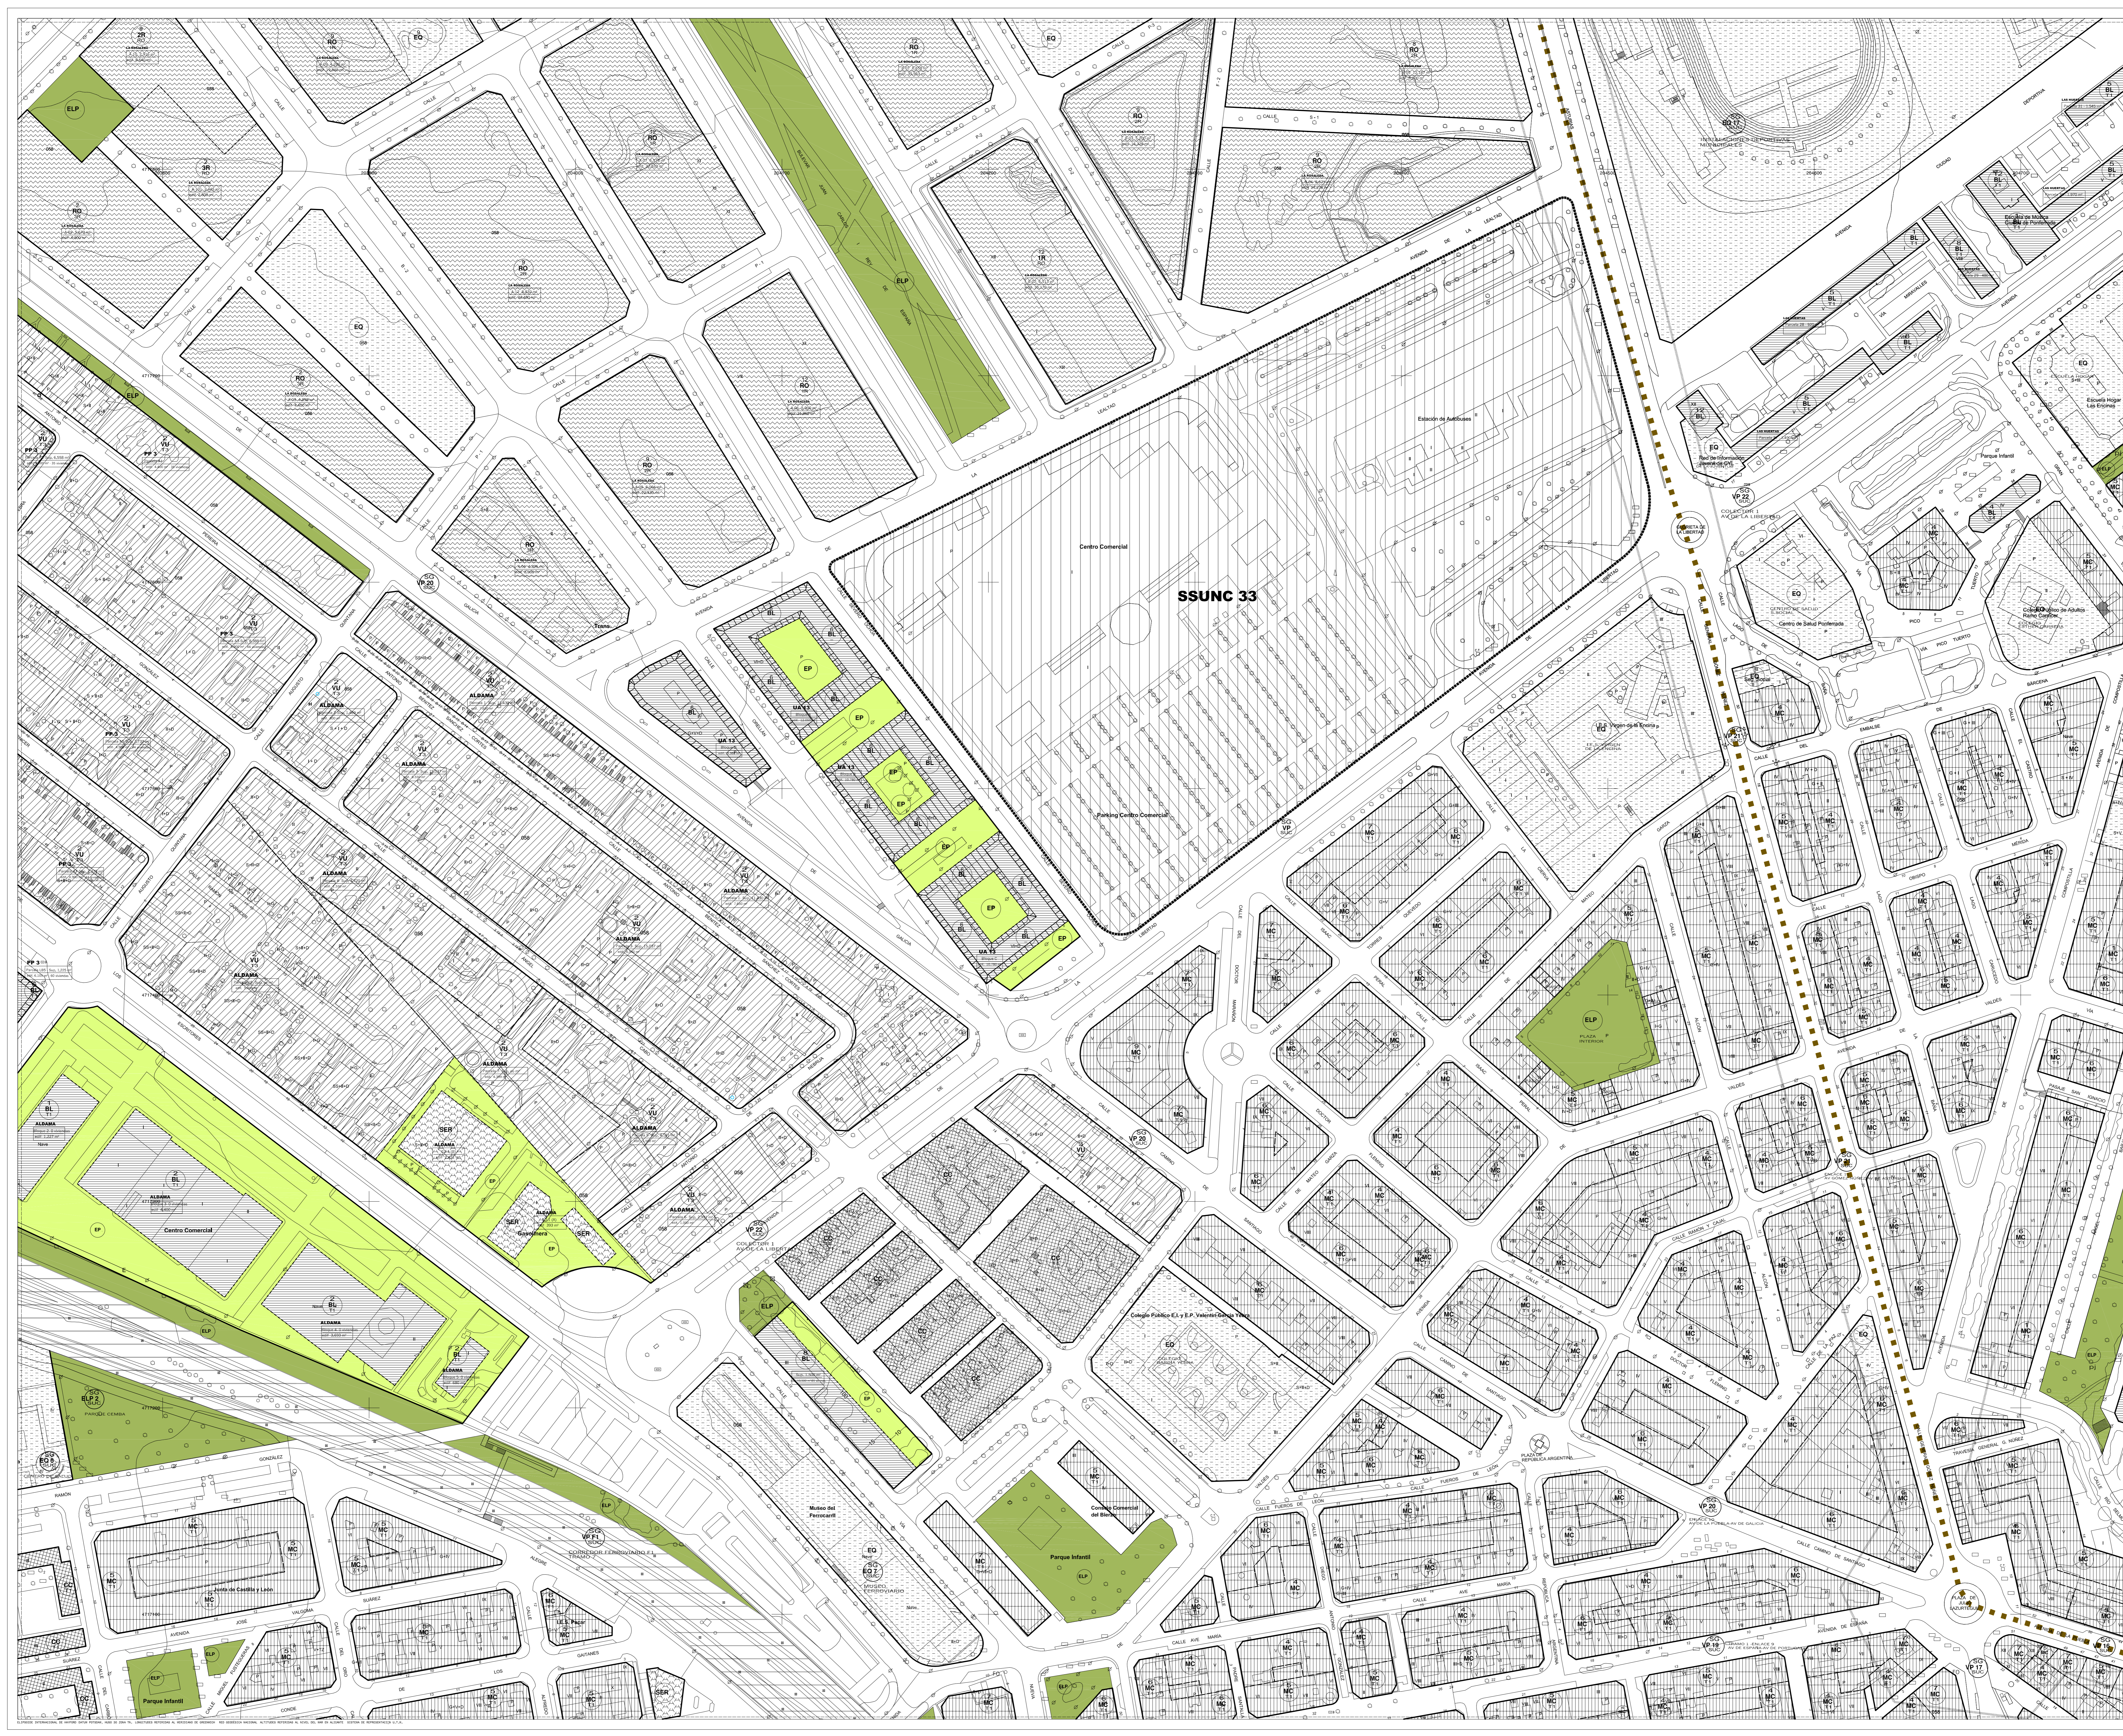

SSUNC 33

Centro Comercial

Parque Infantil

Parque Infantil

Parque Infantil