


| LISTADO DE PUNTOS |            |             |          |
|-------------------|------------|-------------|----------|
| Nombre            | Coord. X   | Coord. Y    | Coord. Z |
| 1                 | 69813.733  | 4713009.053 | 0,000    |
| 2                 | 69814.148  | 4713004.088 | 0,000    |
| 3                 | 69814.572  | 4712951.598 | 0,000    |
| 4                 | 69813.995  | 4712945.674 | 0,000    |
| 5                 | 69813.178  | 4712941.229 | 0,000    |
| 6                 | 698107.353 | 4712985.289 | 0,000    |
| 7                 | 698049.644 | 4712933.300 | 0,000    |
| 8                 | 698054.177 | 4712924.227 | 0,000    |
| 9                 | 698016.862 | 4712902.679 | 0,000    |
| 10                | 698026.101 | 4712900.613 | 0,000    |
| 11                | 697965.772 | 4712855.297 | 0,000    |
| 12                | 697965.425 | 4712950.389 | 0,000    |
| 13                | 697976.315 | 4712808.582 | 0,000    |
| 14                | 697965.087 | 4712805.863 | 0,000    |
| 15                | 698029.239 | 4712804.014 | 0,000    |
| 16                | 698052.270 | 4712841.985 | 0,000    |
| 17                | 698044.593 | 4712803.345 | 0,000    |
| 18                | 698010.739 | 4712844.748 | 0,000    |
| 19                | 698148.861 | 4712925.993 | 0,000    |
| 20                | 698166.463 | 4712887.460 | 0,000    |
| 21                | 697965.280 | 4712785.996 | 0,000    |
| 22                | 697965.499 | 4712746.113 | 0,000    |
| 23                | 698039.725 | 4712811.181 | 0,000    |
| 24                | 698056.708 | 4712775.198 | 0,000    |
| 25                | 698053.222 | 4712821.688 | 0,000    |
| 26                | 698079.219 | 4712785.227 | 0,000    |
| 27                | 698076.358 | 4712827.527 | 0,000    |
| 28                | 698022.277 | 4712791.561 | 0,000    |
| 29                | 698109.489 | 4712842.309 | 0,000    |
| 30                | 698125.042 | 4712807.448 | 0,000    |
| 31                | 698158.652 | 4712877.632 | 0,000    |
| 32                | 698030.349 | 4712844.053 | 0,000    |
| 33                | 698175.285 | 4712809.769 | 0,000    |
| 34                | 698254.053 | 4712925.094 | 0,000    |
| 35                | 698261.175 | 4712856.618 | 0,000    |
| 36                | 698255.630 | 4712879.688 | 0,000    |
| 37                | 698300.284 | 4712890.113 | 0,000    |
| 38                | 698177.854 | 4713022.613 | 0,000    |
| 39                | 698175.131 | 4713017.638 | 0,000    |
| 40                | 698179.887 | 4712955.259 | 0,000    |
| 41                | 698215.307 | 4712984.492 | 0,000    |
| 42                | 698214.885 | 4712979.101 | 0,000    |
| 43                | 698227.387 | 4712982.017 | 0,000    |
| 44                | 698235.221 | 4712984.458 | 0,000    |
| 45                | 698201.459 | 4713028.140 | 0,000    |

DISTANCIAS LEY SECTOR FERROVIARIO

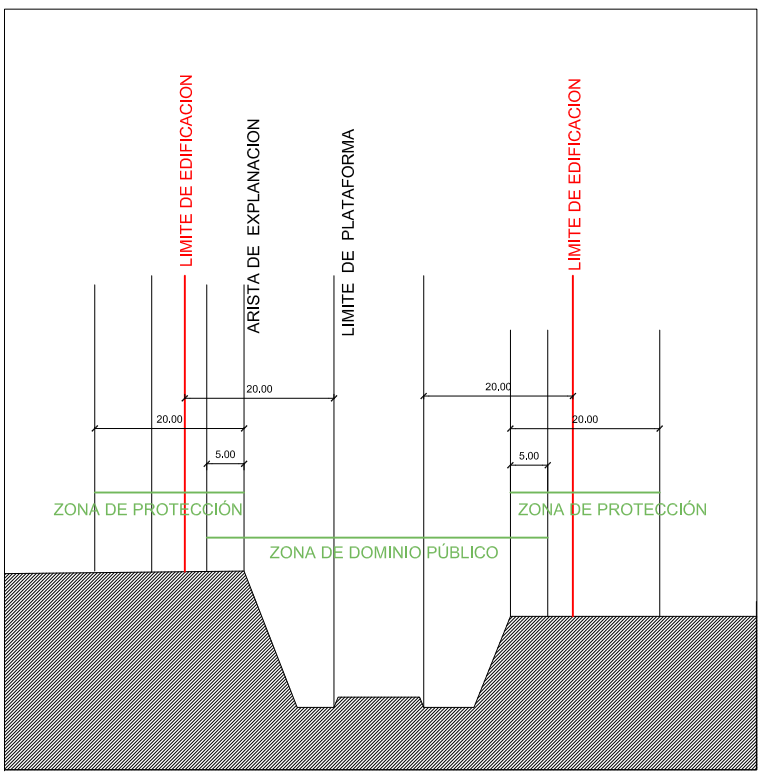

PROPIEDAD:  
-FUNDACIÓN BENÉFICA PARTICULAR  
RESIDENCIA DE ANCIANOS N.RA. S.RA.  
DE LA ENCINA FUNDACION FUSTEGUERAS  
-PROMOCIONES CRUZ DE MIRANDA S.L.

ESTUDIO DE DETALLE  
SECTOR SSUNC-3

SITUACIÓN: PONFERRADA - LEON  
FASE: APROBACION DEFINITIVA

PLANO:  
ORDENACION  
ORDENACION DETALLADA

ESCALA: 1/1000  
FORMATO: A2  
ORD.01

ARCHIVO: ORD.01.dwg  
FECHA: 01/10/2024

| LISTADO DE REVISIONES |       |             |
|-----------------------|-------|-------------|
| No.                   | FECHA | DESCRIPCION |
| 01                    | .     | .           |
| 02                    | .     | .           |
| 03                    | .     | .           |

Arias Fernández, Gerardo  
Rodríguez Nieto, Ulises  
Soto Parra, Carlos Hilario

Arquitecto 2560 COAL  
Arquitecto 3739 COAL  
Abogado 1615 ICAL

SSUNC-3 PEREGRINOS